



## Nojumes plāns; M:200

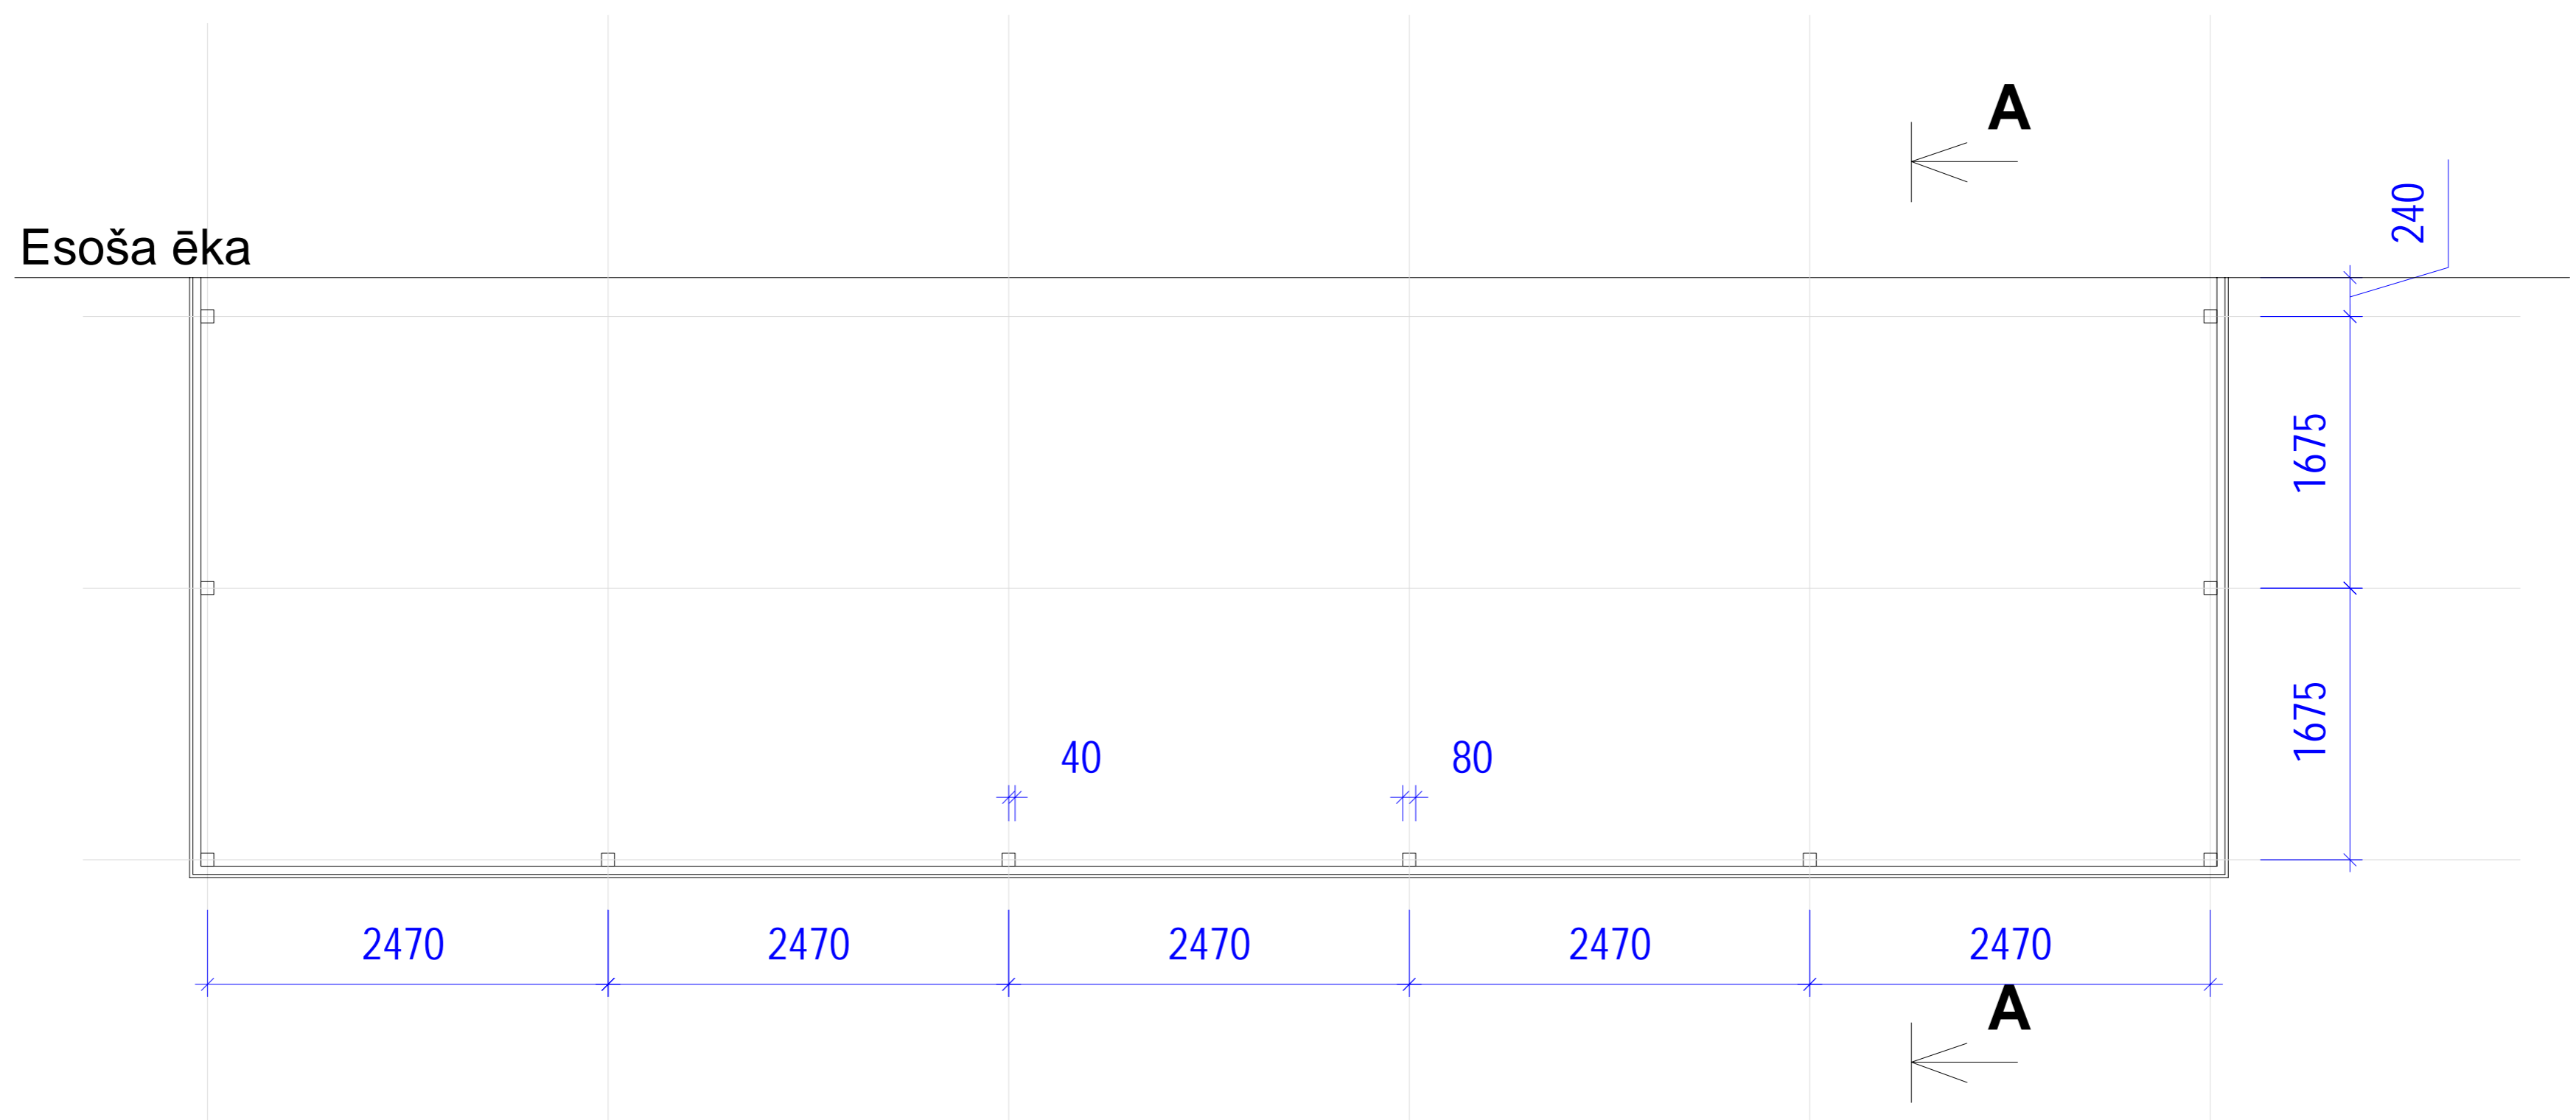

## Griezums A-A; M:200

Gofrēts, krāsots skārds T-45  
 Jumta lata skārdam Z100, solis 900 mm  
 Metāla sija Z150, solis 1500mm

Gofrēts, krāsots skārds T-20  
 Apšuvuma lata skārdam U50, solis 1000 mm  
 Metāla kolona 80x80x3, krāsota

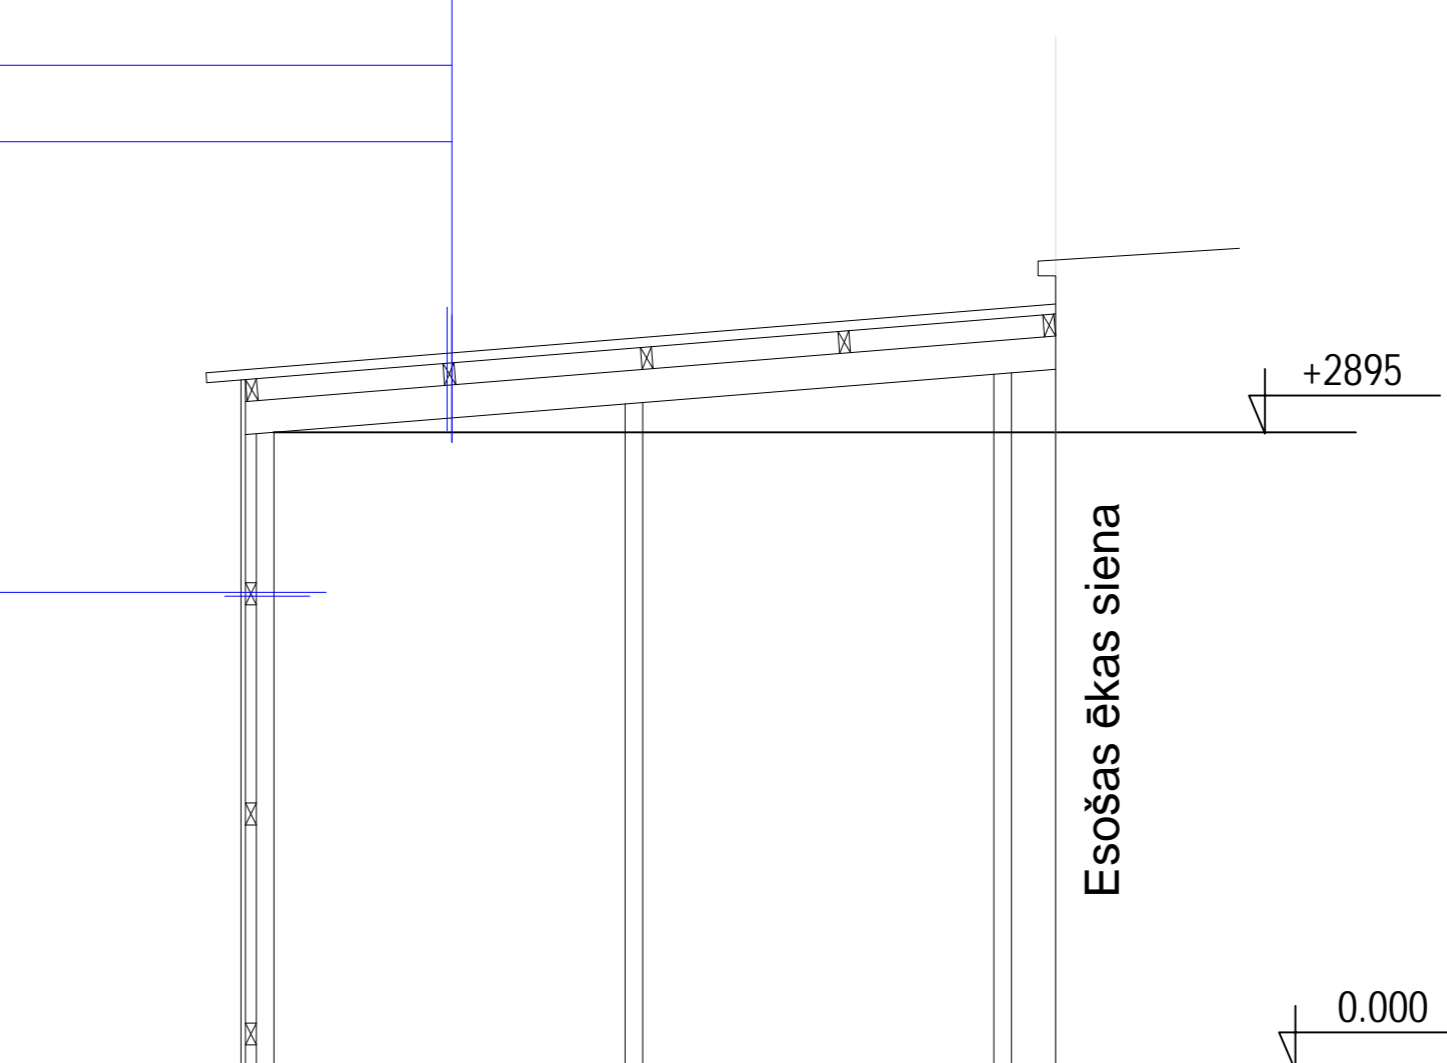

## Piezīmes

1. Pārseguma siju gali stiprināmi pie esošās ēkas ar ķīmiskajiem enkuriem
2. Metāla kolonu pēdas plāksne 12x300x300 balstāma uz jumta seguma uz cementa javas spilvena.
3. Starp kolonām katras sienas plāknē vienā vietā paredzēt krustveida vēja saites no leņķa dzelzs 50x50
4. Nojumes jumts pieslēdzas esošajai sienai tieši zem jumta lietus ūdens teknes

|  |   |                            |                         |           |          |        |       |      |       |
|--|---|----------------------------|-------------------------|-----------|----------|--------|-------|------|-------|
| Pasūtītājs:<br><Nīcas novada pašvaldība> | Komplekss:<br>Nīcas kultūras nams<br>Bārtas iela 6, Nīcas pagasts | Rasējums:<br>1.stāva plāns | Stadija: Skiču projekts |           | Paraksts | Datums | Marka | Lapa | Lapas |
|  |   |                            | Proj. vadītājs          |           |          |        |       |      |       |
|  |   |                            | Proj.daļas vad.         |           |          |        |       |      |       |
|  |   |                            | Projektēja              | A.Keidāns |          |        |       |      |       |
|  | Objekts:<br>Ventilācijas iekārtu nojume                           | Mērogs:<br>1 : 100         |                         |           |          |        |       |      | 2011  |