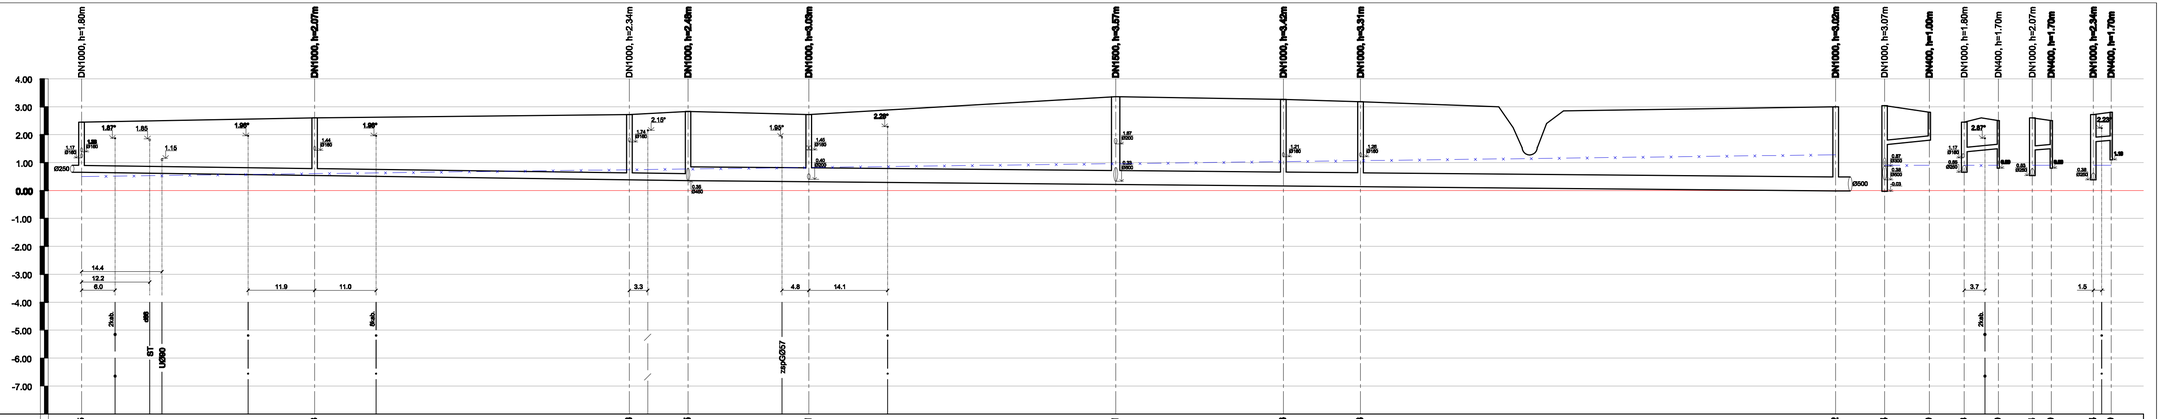


| | | | | | | | | | | | | | | | | | | | | | | | | | | | |
|---|---|---|---|---|---|---|---|---|---|---|---|---|---|---|---|---|---|---|---|---|---|---|---|---|---|---|---|
| CAURULES TEKNES ATZĪME, m | 1 | 0.65 | | | | 0.53 | | | | 0.38 | 0.35 | | | 0.31 | | | | 0.21 | | | 0.16 | 0.13 | | | | -0.02 | 1.04 | 1.80 | 1.38 | 1.50 | 1.44 | 1.50 | 1.74 | 1.80 |
| PROJEKTĒTĀ ZEMES ATZĪME, m | 2 | | | | | | | | | | | | | | | | | | | | | | | | | | | | | | | | | |
| ESOŠĀ ZEMES ATZĪME, m | 3 | 2.45 | | | | 2.60 | | | | 2.72 | 2.83 | | | 2.72 | | | | 3.36 | | | 3.26 | 3.18 | | | | 3.00 | 3.04 | 2.90 | 2.45 | 2.50 | 2.60 | 2.50 | 2.72 | 2.80 |
| CAURUĻVADA MATERIĀLS, DIAMETRS | 4 | | | | | PP (8kN/m2), De250 | | | | | | | | PP (8kN/m2), De500 | | | | | | | | | | | | PP (8kN/m2), De500 | PP (8kN/m2) De160 | | PP (8kN/m2) De160 | | | | | |
| PAMATNE | 5 | | | | | Blietēta smilts 20cm | | | | | | | | Blietēta smilts 20cm | | | | | | | | | | | | Blietēta smilts 20cm | Blietēta smilts 20cm | | Blietēta smilts 20cm | | | | | |
| SLĪPUMS | 6 | | | | | | | | | | 0.0028 | | | | | | | | | | | | | | | 0.0018 | 0.02 | | 0.02 | | 0.02 | | 0.02 | |
| GARUMS, m | | 108.5 | | | | | | | | | | 205.3 | | | | | | | | | | | | | | | | 8.0 | | 6.1 | | 3.4 | | 3.2 |
| ATTĀLUMS, m | 7 | | | 41.7 | | | | 56.3 | | | 10.5 | | 21.6 | | | 54.9 | | | | 30.0 | | 13.8 | | 65.0 | | | 8.0 | | 6.1 | | 3.4 | | 3.2 |
| AKAS UN PUNKTI | 8 | KE-1 | | | | K1-1 | | | | K1-2 | KE-2 | | | K1-3 | | | | K1-5 | | | K1-6 | K1-7 | | | | K1-8 | KE-3 | K1-4 | KE-1 | G-1 | K1-1 | G-2 | K1-2 | G-2 |

## GRUNTS APZĪMĒJUMI

2 — Augane

6* — Putekļaina smilts, vidēji blīva

7* — Smalka smilts, vidēji blīva

Smilšaino grunšu blīvuma rādītājs:

3 — irdens ( nesabliveēts )

2 — vidēji blīva

1 — blīva

Parauga ņemšanas vieta un Nr.

7 — traucētas struktūras grunts paraugs

1.3 — gruntsūdens līmenis

ūdenspiesātināta grunts

Slāņa pamatnes dziļums no zemes virsmas

+4.0 — urbuma pēdas absolūtā atzīme

## APZĪMĒJUMI

KØ200 — esošā pašteces sadzīves kanalizācija

LKØ200 — esošā lietus kanalizācija

SPKØ100 — esošā spiediena sadzīves kanalizācija

UØ100 — esošais ūdensvads

ST — esošā siltumtrase

espGØ57 — esošais augstspiediena gāzesvads

vspGØ57 — esošais vidējā spiediena gāzesvads

zspGØ57 — esošais zemspiediena gāzesvads

esošais telefona kabelis

esošā telefona kanalizācija

augstsprieguma kabelis

zemsprieguma kabelis

1.19* — atzīme precizējama dabā

-2.73** — atzīme precizējama ar LKSS ražotājiem

LKØ600* — esošie tīkli, kuru diametrs jāprecizē būvniecības laikā

gruntsūdens līmenis

## APZĪMĒJUMI

1. Doto lapu skatīt kopā ar ģenerālplānu.
2. Esošo komunikāciju vertikālās atzīmes precizēt būvniecības laikā.
3. Projektējamo gūļiju atrašanās vietas precizēt būdarbu laikā.

firma L4
Liepāja, Ūdens iela 28
Tālr.:+371 63483003
Fakss:+371 63483006

PASŪTĪTĀJS: Nīcas novada dome

OBJEKTS: Nīcas ciema ūdenssaimniecībasrekonstrukcija Nīcas pagastā, Nīcas novadā

| Amats | Uzvārds | Paraksts | Datums |
|---|---|---|---|
| Būvproj.vad. | I.Seņutins | | 12.2010. |
| Proj.d.vad. | I.Seņutins | | 12.2010. |
| Projektētāja | A.Skujiņa | | 12.2010. |

Lapas nosaukums: Sadzīves kanalizācijas garenprofils

Līguma Nr. 2009-LIEP/1027-01
Arhīva Nr. 2009-LIEP/1027-01

Mērogs: V1:100 H1:500

| Stadija | Lapas | Ras.Nr. |
|---|---|---|
| TP | 1/6 | ÜKT-003 |