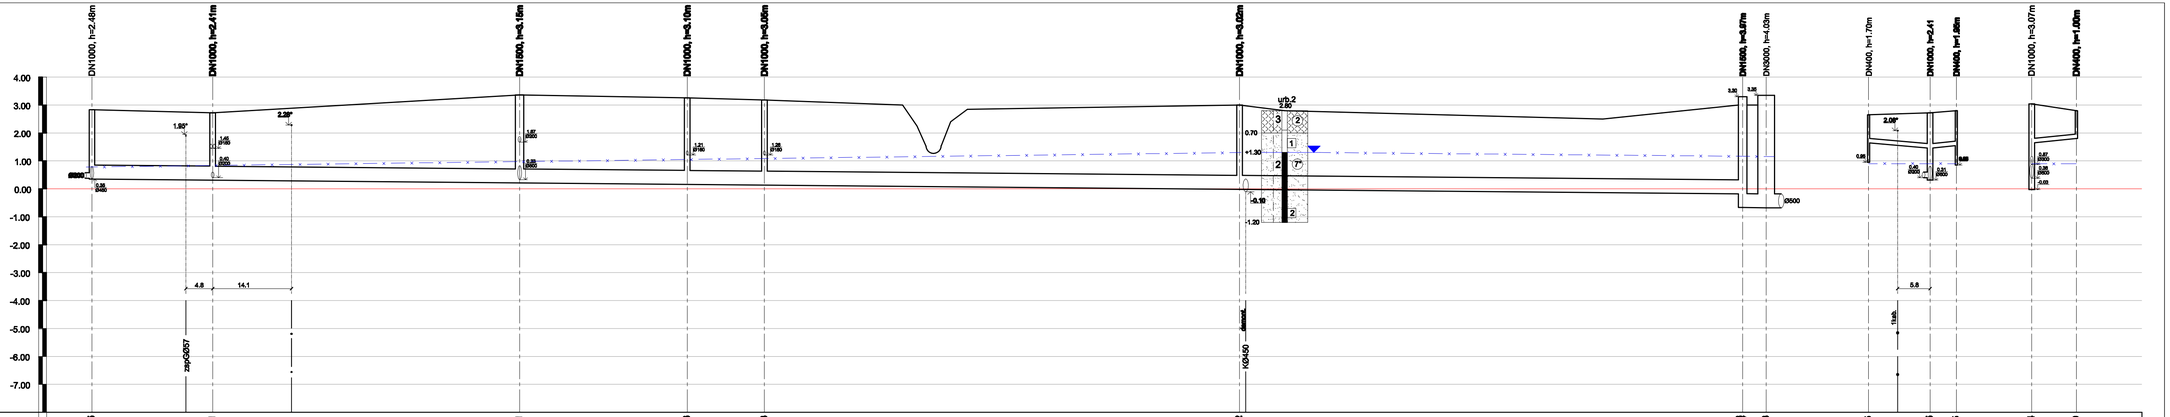

CAURULES TEKNES ATZĪME, m	1	0.35	0.31	0.21	0.16	0.13	-0.22	-0.18 -0.37	-0.85	1.55	1.45	1.55	1.64	1.60
PROJEKTĒTĀ ZEMES ATZĪME, m	2													
ESOŠĀ ZEMES ATZĪME, m	3	2.83	2.72	3.36	3.26	3.18	3.00	3.00	3.00	2.65	2.72	2.80	3.04	2.80
CAURUĻVADA MATERIĀLS, DIAMETRS	4		PP (8kN/m2), De500				PP (8kN/m2), De500		PP (8kN/m2), De500		PP (8kN/m2), De160		PP (8kN/m2) De160	
PAMATNE	5		Blietēta smilts 10cm				Blietēta smilts 10cm		Blietēta smilts 10cm		Blietēta smilts 10cm		Blietēta smilts 10cm	
SLĪPUMS / GARUMS, m	6	295.3							0.0018 / 4.2	0.0025	0.02 / 11.0	0.02 / 4.5	0.02 / 8.0	
ATTĀLUMS, m	7	21.6	54.9	30.0	13.8	85.0	90.0		4.2		11.0	4.5	8.0	
AKAS UN PUNKTI	8	KE-2	K1-3	K1-5	K1-6	K1-7	K1-8		K1-9	KE-4	G-3	K1-3	G-4	KE-3	K1-4

GRUNTS APZĪMĒJUMI

2 — Augane

6° — Putekļaina smilts, vidēji blīva

7° — Smilšu smilts, vidēji blīva

Smilšaino grunšu blīvuma rādītājs:

3 — īrdens (nesabīvēts)

2 — vidēji blīva

1 — blīva

Parauga ņemšanas vieta un Nr.

7 — traucētas struktūras grunts paraugs

1.3 — gruntsūdens līmenis

ūdenspiesātināta grunts

Slāņa pamatnes dziļums no zemes virsmas

+4.0 — urbuma pēdas absolūtā atzīme

APZĪMĒJUMI

KØ200	esošā pašteces sadzīves kanalizācija
LKØ200	esošā lietus kanalizācija
SPKØ100	esošā spiediena sadzīves kanalizācija
UØ100	esošais ūdensvads
ST	esošā siltumtrase
espGØ57	esošais augstspiediena gāzesvads
vspGØ57	esošais vidējā spiediena gāzesvads
zspGØ57	esošais zemspiediena gāzesvads
	esošais telefona kabelis
	esošā telefona kanalizācija
	augstsprieguma kabelis
	zemsprieguma kabelis
1.19°	atzīme precizējama dabā
-2.73**	atzīme precizējama ar LKSS ražotājiem
LKØ600*	esošie tīkli, kuru diametrs jāprecizē būvniecības laikā
	gruntsūdens līmenis

APZĪMĒJUMI

1. Doto lapu skatīt kopā ar ģenerālplānu.
2. Esošo komunikāciju vertikālās atzīmes precizēt būvniecības laikā.
3. Projektējamo gājēju ātrslāņa vietas precizēt būdarbu laikā.

firma L4
Liepāja, Ūdens iela 28
Tālr.:+371 63483003
Fakss:+371 63483006

PASŪTĪTĀJS: Nīcas novada dome

OBJEKTS: Nīcas ciema ūdenssaimniecībasrekonstrukcija Nīcas pagastā, Nīcas novadā

Amats	Uzvārds	Paraksts	Datums
Būvproj.vad.	I.Seņutins		06.2011
Projektētāja	I.Seņutins		06.2011

Lapas nosaukums: Sadzīves kanalizācijas garenprofils (Korekcija)

Līguma Nr. 2009-LIEP/1027-01
Arhīva Nr. 2009-LIEP/1027-01
Mērogs: V1:100 H1:500

Stadija	Lapas	Ras.Nr.
TP	1/5	ÜKT-003