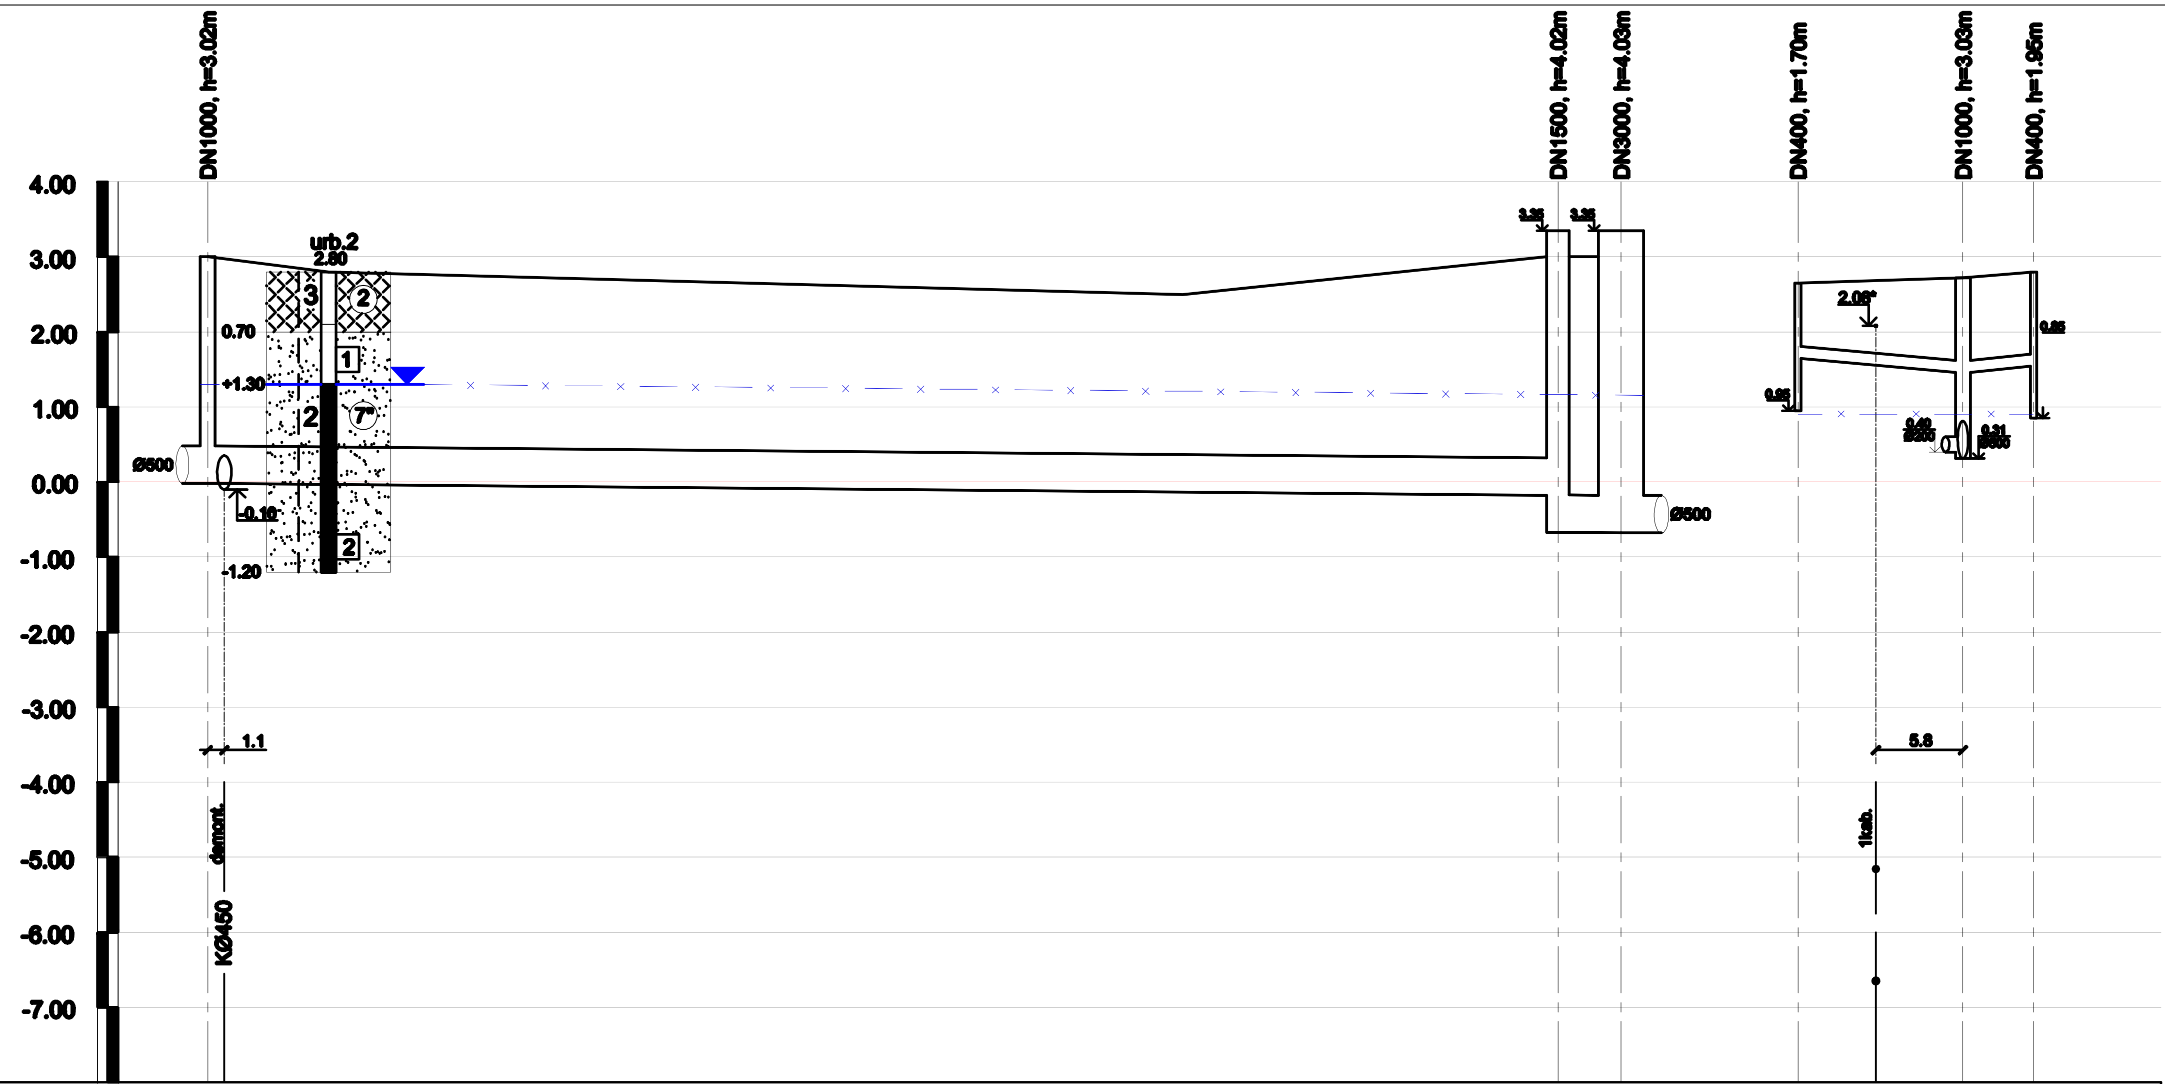

		K1-8		K1-9	KE-4	G-3		K1-3	G-4
CAURULES TEKNES ATZĪME, m	1	-0.02		-0.18 / -0.67	-0.68	1.65		1.45	1.55
PROJEKTĒTĀ ZEMES ATZĪME, m	2								
ESOŠĀ ZEMES ATZĪME, m	3	3.00		3.00	3.00	2.65		2.72	2.80
CAURUĻVADA MATERIĀLS, DIAMETRS	4		PP (8kN/m2), De500				PP (8kN/m2), De160		
PAMATNE	5		Blietēta smilts 20cm				Blietēta smilts 20cm		
SLĪPUMS / GARUMS, m	6		0.0018 / 90.0	0.0025 / 4.2			0.02 / 11.0	0.02 / 4.7	
ATTĀLUMS, m	7		90.0	4.2			11.0	4.7	
AKAS UN PUNKTI	8	K1-8		K1-9	KE-4	G-3		K1-3	G-4

APZĪMĒJUMI

KØ200	esošā pašteces sadzīves kanalizācija		esošais telefona kabelis
LKØ200	esošā lietus kanalizācija		esošā telefona kanalizācija
SPKØ100	esošā spiediena sadzīves kanalizācija		augstsprieguma kabelis
UØ100	esošais ūdensvads		zemsprieguma kabelis
ST	esošā siltumtrase	1.19*	atzīme precizējama dabā
aspGØ57	esošais augstspiediena gāzesvads	-2.73**	atzīme precizējama ar LKSS ražotājiem
vspGØ57	esošais vidējā spiediena gāzesvads	LKØ500*	esošie tīkli, kuru diametrs jāprecizē būvniecības laikā
zspGØ57	esošais zemspiediena gāzesvads		gruntsūdens līmenis

APZĪMĒJUMI

1. Doto lapu skatīt kopā ar ģenerālplānu.
2. Esošo komunikāciju vertikālās atzīmes precizēt būvniecības laikā.

firma L4
Liepāja, Ūdens iela 28
Tālr.:+371 63483003
Fakss:+371 63483006

PASŪTĪTĀJS: Nīcas novada dome

OBJEKTS: Nīcas ciema ūdenssaimniecībasrekonstrukcija Nīcas pagastā, Nīcas novadā

Amats	Uzvārds	Paraksts	Datums
Būvproj.vad.	I.Seņutins		12.2010.
Proj.d.vad.	I.Seņutins		12.2010.
Projektēja	A.Skujiņa		12.2010.

Lapas nosaukums: **Sadzīves kanalizācijas garenprofils**

Līguma Nr. 2009-LIEP/1027-01
Arhīva Nr. 2009-LIEP/1027-01

Mērogs: V1:100 H1:500

Stadija	Lapas	Ras.Nr.
TP	2/6	ŪKT-003