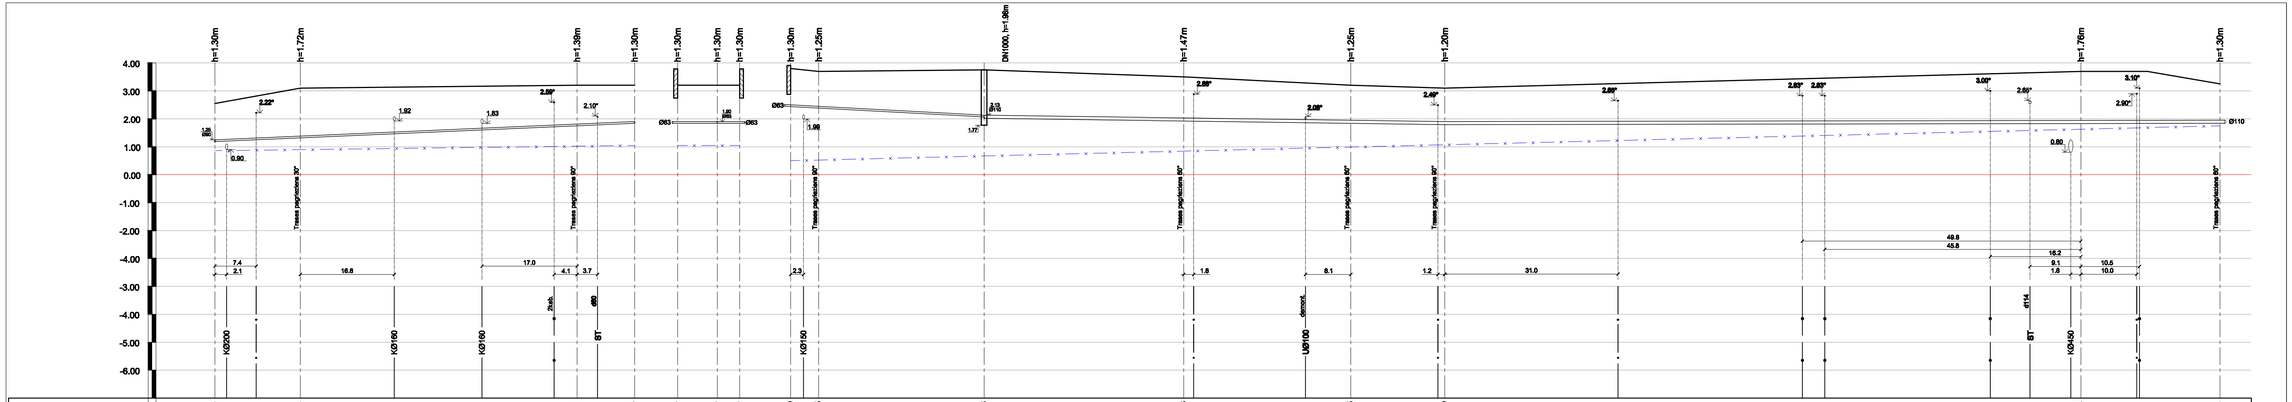

CAURULES AUGŠAS ATZĪME, m	1	1.25	1.38	1.81	1.90	1.90	1.90	1.90	2.50	2.45	2.13	2.03	1.95	1.90	1.94	1.95
PROJEKTĒTĀ ZEMES ATZĪME, m	2															
ESOŠĀ ZEMES ATZĪME, m	3	2.55	3.10	3.20	3.20	3.20	3.20	3.20	3.80	3.70	3.75	3.50	3.20	3.10	3.70	3.25
CAURUĻVADA MATERIĀLS, DIAMETRS	4	De63, PE, PN10				De63, PE, PN10			De63, PE, PN10		De110, PE, PN10			De110, PE, PN10		De110, PE, PN10
PAMATNE	5	Blietēta smilts 10cm				Blietēta smilts 10cm			Blietēta smilts 10cm		Blietēta smilts 10cm			Blietēta smilts 10cm		Blietēta smilts 10cm
SLĪPUMS	6	0.0087				0.0005					0.011			0.0028	0.0004	
GARUMS, m				75.1		7.1	4.0		34.6		82.4					138.7
ATTĀLUMS, m	7	15.3	40.5	10.3		7.1	4.0		5.0	29.6	35.7	29.9	16.8		113.8	24.9
AKAS UN PUNKTI	8	ÖM-1	ÖM-2	ÖM-3	ÖM-4	Ēk.pamati	ÖM-4	Ēk.pamati	Ēk.pamati	ÖM-5	ŪE-1	ÖM-6	ÖM-7	ÖM-8	ÖM-9	ÖM-10

GRUNTS APZĪMĒJUMI

- (2) Augane
- (6*) Putekļaina smilts, vidēji blīva
- (7*) Smilšu smilts, vidēji blīva

Smilšaino grunšu blīvums rādītāji:
- 3 irdens (nesabīvēts)
- 2 vidēji blīva
- 1 blīva

Parauga ņemšanas vieta un Nr.
- 7 traucētas struktūras grunts paraugs

1.3 — gruntsūdens līmenis

ūdenspiesātināta grunts

Slāņa pamatnes dziļums no zemes virsmas

+4.0 urbuma pēdas absolūtā atzīme

APZĪMĒJUMI

- KØ200 — esošā pašteces sadzīves kanalizācija
- LKØ200 — esošā lietus kanalizācija
- SPKØ100 — esošā spiediena sadzīves kanalizācija
- UØ100 — esošais ūdensvads
- ST — esošā siltumtrase
- espGØ57 — esošais augstspiediena gāzesvads
- vspGØ57 — esošais vidējā spiediena gāzesvads
- zspGØ57 — esošais zemspiediena gāzesvads
- esošais telefona kabelis
- esošā telefona kanalizācija
- augstsprieguma kabelis
- zemsprieguma kabelis
- 1.19* — atzīme precizējama dabā
- -2.73** — atzīme precizējama ar LKSS ražotājiem
- LKØ600* — esošie tīkli, kuru diametrs jāprecizē būvniecības laikā
- gruntsūdens līmenis

APZĪMĒJUMI

1. Doto lapu skatīt kopā ar ģenerālplānu.
2. Esošo komunikāciju vertikālās atzīmes precizēt būvniecības laikā.
3. Projektējamo gājēju ainavāna vietas precizēt būdarbu laikā.

firma L4
Liepāja, Ūdens iela 28
Tālr.:+371 63483003
Fakss:+371 63483006

PASŪTĪTĀJS: Nīcas novada dome

OBJEKTS: Nīcas ciema ūdenssaimniecībasrekonstrukcija Nīcas pagastā, Nīcas novadā

Amats	Uzvārds	Paraksts	Datums
Būvproj.vad.	I.Seņutins		
Projektētāja	I.Seņutins		

Lapas nosaukums: Ūdensapgādes garenprofils (Korekcija)

Līguma Nr. 2009-LIEP/1027-01
Arhīva Nr. 2009-LIEP/1027-01

Mērogs: V1:100 H1:500

Stadija	Lapas	Ras.Nr.
TP	2/5	ŪKT-003