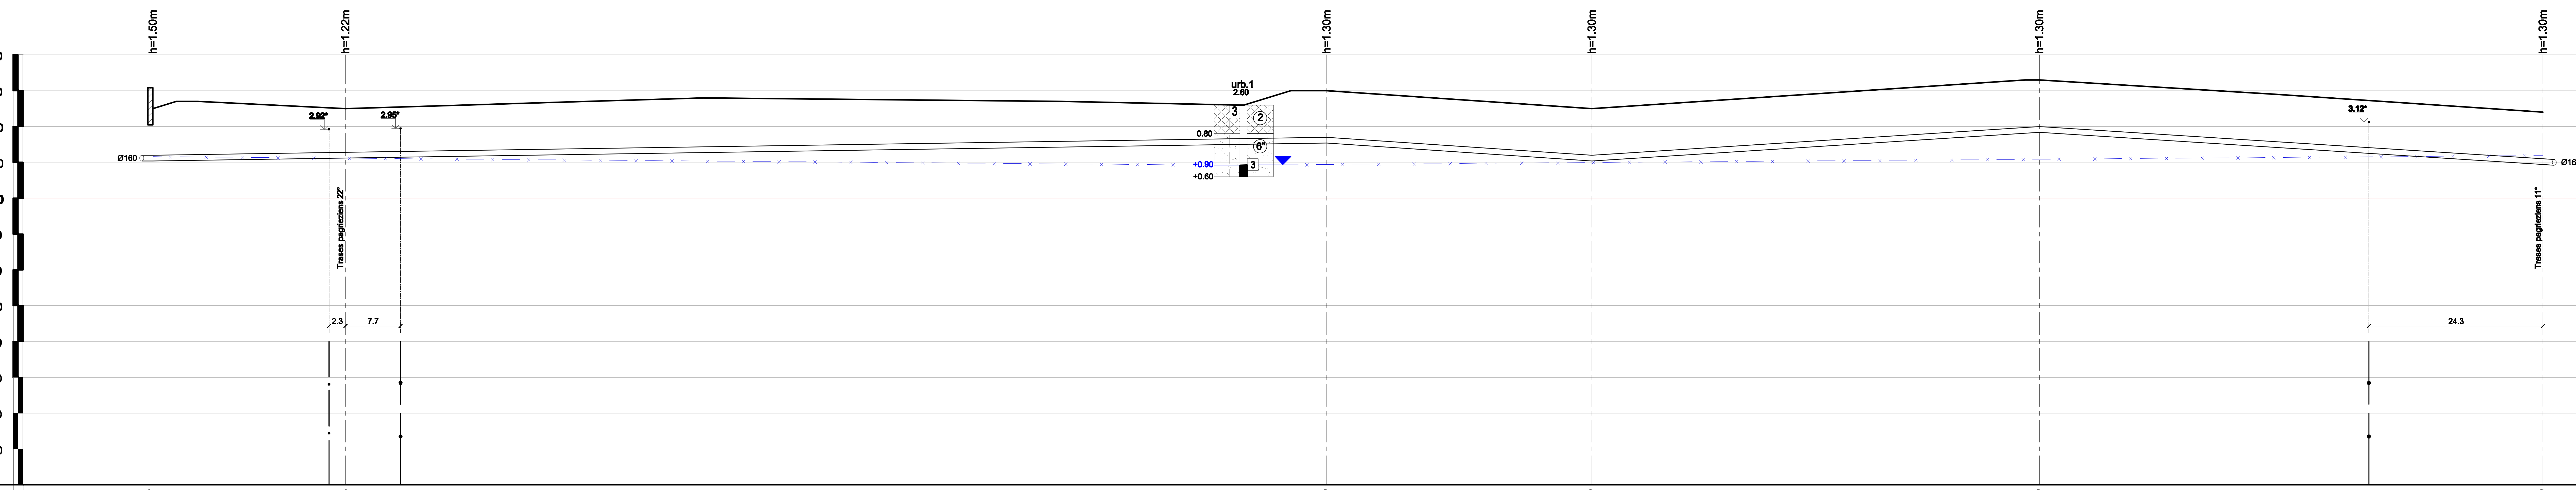

	Nr.						
CAURULES AUGŠAS ATZĪME, m	1	1.20*	1.28	1.70	1.20	2.00	1.10
PROJEKTĒTĀ ZEMES ATZĪME, m	2						
ESOŠĀ ZEMES ATZĪME, m	3	2.50	2.50	3.00	2.50	3.30	2.40
CAURUĻVADA MATERIĀLS, DIAMETRS	4	De160, PE, PN10		De160, PE, PN10		De160, PE, PN10	
PAMATNE	5	Blietēta smilts 10cm		Blietēta smilts 10cm		Blietēta smilts 10cm	
SLĪPUMS / GARUMS, m	6	0.0030		163.9 / 37.0 0.013	0.013	62.5 / 70.3	0.013
ATTĀLUMS, m	7	26.9	137.0	37.0	62.5	70.3	
AKAS UN PUNKTI	8	Ek.pamatl	K1Msp-1				K1Msp-2

GRUNTS APZĪMĒJUMI

2 Augsne

6* Putekļaina smilts, vidēji blīva

7* Smalka smilts, vidēji blīva

Smilšaino grunšu blīvuma rādītāji:

- 3 irdens (nesablīvēts)
- 2 vidēji blīvs
- 1 blīvs

Paraugu ņemšanas vieta un Nr.

7 traucētas struktūras grunts paraugs

gruntsūdens līmenis

ūdenspiesātināta grunts

1.3 Slāņa pamatnes dziļums no zemes virsmas

+4.0 urbuma pēdas absolūtā atzīme

APZĪMĒJUMI

KØ200	esošā pašteces sadzīves kanalizācija
LKØ200	esošā lietus kanalizācija
SPKØ100	esošā spiediena sadzīves kanalizācija
UØ100	esošais ūdensvads
ST	esošā siltumtrase
aspGØ57	esošais augstspiediena gāzesvads
vspGØ57	esošais vidējā spiediena gāzesvads
zspGØ57	esošais zemspiediena gāzesvads
	esošais telefona kabelis
	esošā telefona kanalizācija
	augstsprieguma kabelis
	zemsprieguma kabelis
1.19*	atzīme precizējama dabā
-2.73**	atzīme precizējama ar LKSS ražotājiem
LKØ500*	esošie tīkli, kuru diametrs jāprecizē būvniecības laikā
X	gruntsūdens līmenis

APZĪMĒJUMI

1. Doto lapu skatīt kopā ar ģenerālplānu.
2. Esošo komunikāciju vertikālās atzīmes precizēt būvniecības laikā.
3. Projektējamo gūliju atrašanās vietas precizēt būdarbu laikā.

firma L4
Liepāja, Ūdens iela 28
Tālr.:+371 63483003
Fakss:+371 63483006

PASŪTĪTĀJS: Nīcas novada dome

OBJEKTS: Nīcas ciema ūdenssaimniecībasrekonstrukcija Nīcas pagastā, Nīcas novadā

Amats	Uzvārds	Paraksts	Datums
Būvproj.vad.	I.Seņutins		06.2011.
Projektēja	I.Seņutins		06.2011.

Lapas nosaukums: Sadzīves kanalizācijas spiedvada garenprofils (Korekcija)

Līguma Nr. 2009-LIEP/1027-01
Arhīva Nr. 2009-LIEP/1027-01

Mērogs: V1:100 H1:500

Stadija	Lapas	Ras.Nr.
TP	4/5	ŪKT-003