



Atpūtas vietu labiekārtojums Jūrmalciemā un Bernātos

Ainavu arhitekts Indra Rāte, mob.t.29425653, e-pasts inirin@gmail.com

Specifikācija

	Nosaukums	Piezīmes	Skaitis	Lapas Nr
1.	Labiekārtojuma elementu uzstādīšana Jūrmalciemā	Labiekārtojuma teritorijas aptuvenā platība 125m ²		GP - 1.1.
2.	Labiekārtojuma elementu uzstādīšana Bernātos	Labiekārtojuma teritorijas aptuvenā platība 100m ²		GP - 1.2.
3.	Velo marķējuma stabu uzstādīšana	Izvieto Nīcas novadā velo maršrutā.	20	6
4.	Mazo informācijas stendu uzstādīšana	Izvieto Jūrmalciemā -1, Bernātos - 1	2	4
5.	Lielā inf. stenda uzstādīšana Nīcā	Izvieto Nīcas centrā pie TIC ēkas.	1	2
6.	Lielais informācijas stends Nīcā 120x180cm	Izvieto Nīcā pie TIC ēkas. Nīcas Saules zīme tiek veidota kā vejarādītājs.	1	2
7.	Lielais informācijas stends 120x180cm	Izvieto Jūrmalciemā -1, Bernātos - 1	2	3.1. un 3.2.
8.	Mazais informācijas stends 120x90cm	Izvieto Jūrmalciemā -1, Bernātos - 1	2	4
9.	Galds 79x200cm	Jūrmalciemā - 1; Bernātos - 1	2	5
10.	Sols 47x200cm	Jūrmalciemā -4; Bernātos - 3	7	5
11.	Velo novietnes 150x20cm	Jūrmalciemā - 2	2	6
12.	Velo novietnes 125x20cm	Jūrmalciemā -3	3	6
13.	Velo novietnes 115x20cm	Jūrmalciemā -1; Bernātos - 8	9	6
14.	Norobežojošie elementi 105x20cm	Jūrmalciemā - 2; Bernātos -2	4	6
15.	Velo maršruta marķējuma stabi ar logo 15x10x130(pilns garums198)cm	Velo maršruts Nīcas novadā	20	6
16.	Malkas novietne	Izvieto Bernātos	1	7
17.	Atkritumu urna	Jūrmalciemā - 2; Bernātos - 2	4	7
18.	Ugunsкура vietas	Jūrmalciemā -1; Bernātos - 1	2	7
19.	Atpūtas nojume ar malkas novietni	Izvieto Jūrmalciemā	1	8

Labiekārtojums Jūrmalciemā kompozicionāli balstās uz Zvejas šķūņa garenasi (skat. GP-1.1), uz kuras tiek izvietoti labiekārtojuma elementi. Melnie apaļkoka stabi (pāļi, kas izmantoti nojumei, velo novietnei un informācijas stendam) rada asociāciju un vizuālu sasaisti ar piekrastes malu. Pelēkie koka dēļi vizuāli saskaņoti ar zvejas šķūņa oriģinālo gala fasādi, kā arī nojumes jumta slīpums atbilst šķūņa jumta slīpumam. Labiekārtojumu paredzēts ierīkot pēc iespējas mazāk mainot dabisko kāpu reljefu, ieteicams izmantot dekoratīvos stādījumus piemērotus dabiskajai kāpu veģetācijai.


Labiekārtojums Bernātos kompozicionāli balstās uz galveno piebraucanā ceļa skata asi (skat. GP-1.2), uz kuras izvietots informācijas stends. Atpūtas vieta paredzēta esošajā reljefa pazeminājumā, meža ielokā. Aizmugures "fasādi" veido malkas novietne. Centrā izvietota atpūtas vieta ar galdu, soliem un ugunsкура vietu. Savukārt velo novietnes stabi veido telpas noslēgumu teritorijas Z daļā.

1. Izmantot kaltētu un ēvelētu priedes koka zāgmateriālu.
2. Ar koksnes aizsardzības līdzekļi apstrādāti priedes koka dēļi pelēkā tonī. Informācijas stendiem un nojumei paredzēti dekoratīvi nezēmerēti dēļi pelēkā tonī. Skat. lapa 2; 3.1.; 3.2.; 8.
3. Koka pāļi - lobīti un kaltēti priedes apaļkoks melnā tonī.
4. Nosaukumus uz informācijas stendiem iegravēt dēļi un krāsot ar baltu ūdensnoturīgu krāsu.
5. Betona stabos paredzēt metāla stiprinājumus.
6. Koka dēļu un pāļu toni saskaņot ar projekta autoru.
7. Informācijas stenda vejarādītājs - mākslinieciski veidots rotējošs elements.
7. Labiekārtojuma plānu skatīt lapā GP-1.1. un GP-1.2.
8. Labiekārtojuma elementu izvietojums tiks precizēts būvdarbu laikā, ievērojot aprakstā un GP-1.1. un GP-1.2. norādītos kompozicionālos principus.
9. Rasējumā doti principiāli detaļu risinājumi. Mezglu detalizētus risinājumus izstrādā būvuzņēmējs un saskaņo ar projekta autoru.
10. Visas izmaiņas saskaņot ar projekta autoru.



Pludmale

Centrs

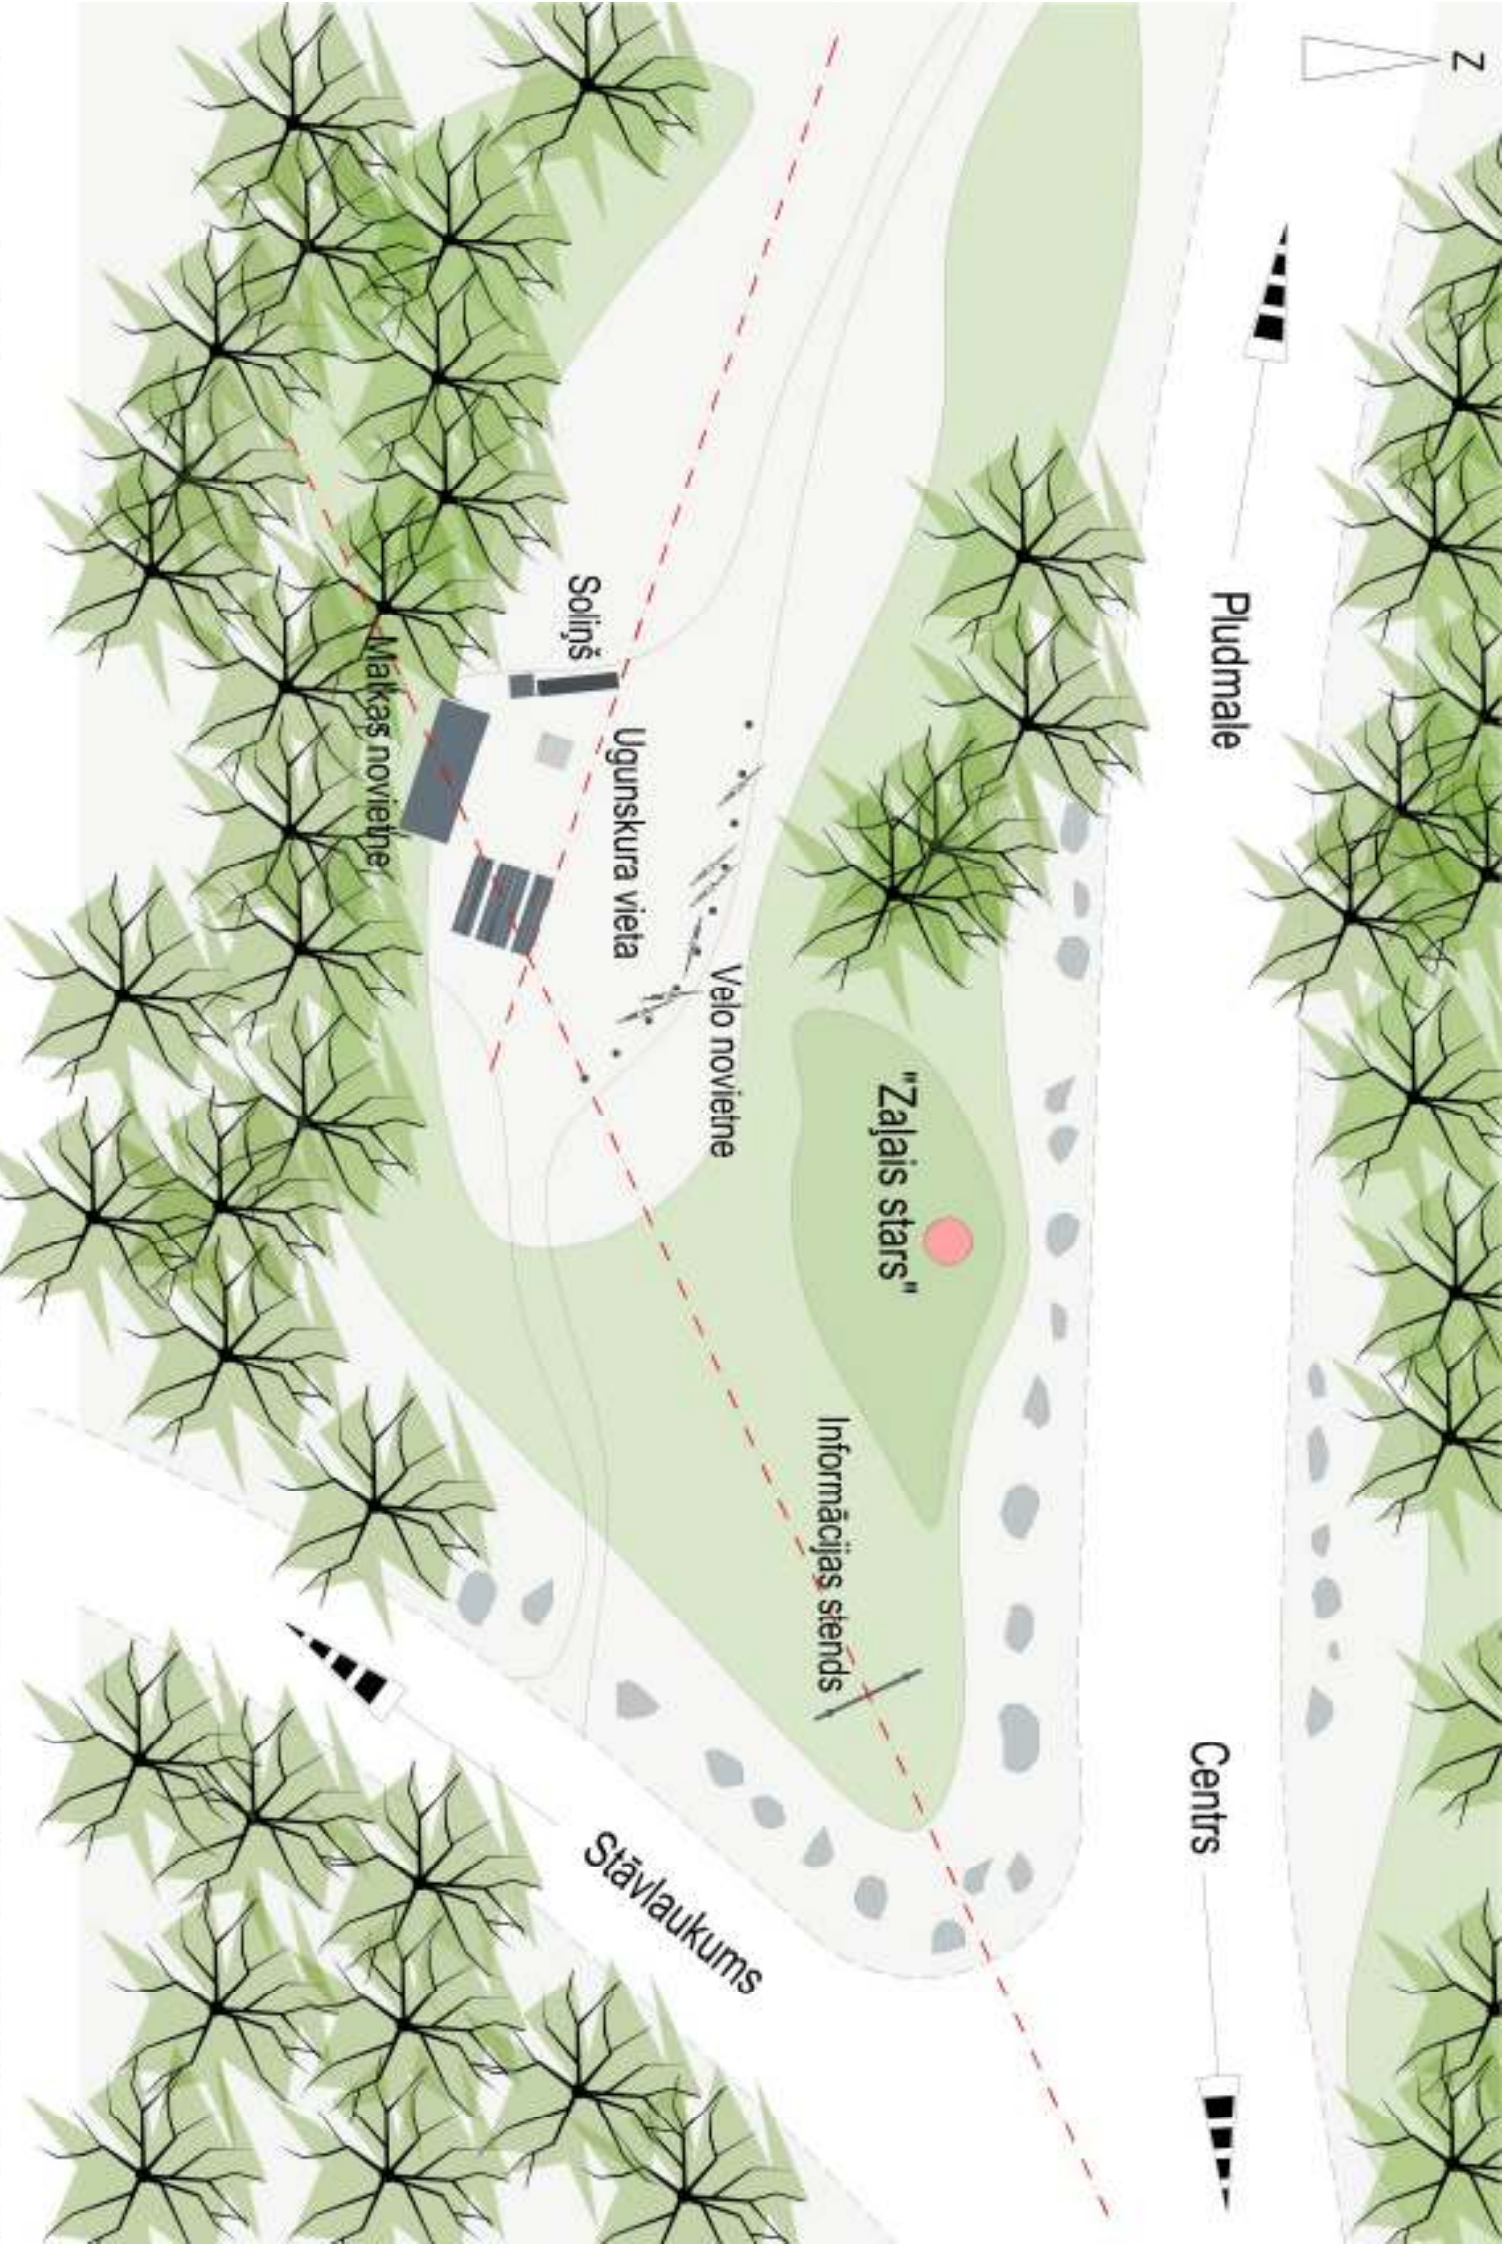

Atpūtas vieta Bernātos

Atpūtas vietu labiekārtojums Jūrmalclemā un Bernātos - GP-1.2
Atpūvu arhitekti: Tēdas Rāle, mob. t. 29425053, e-pasts: info@gpmll.com

Informācijas stends Nīcā

120x180cm stends - 1.gab.

1:250

Nīcas Saules zīme -
rotējošs vējarādītājs

Nezēmerēts dēlis - pelēkā tonī

legravēts nosaukums -
baltā krāsā

Koka pālis 2 daļās - melnā tonī

Informācijas plāksne 120x180cm


Koka dēļi - pelēkā tonī

Metāla stiprinājumi

Betona stabs 30x34x75cm

Blietēta grunts

Blietētas šķembas

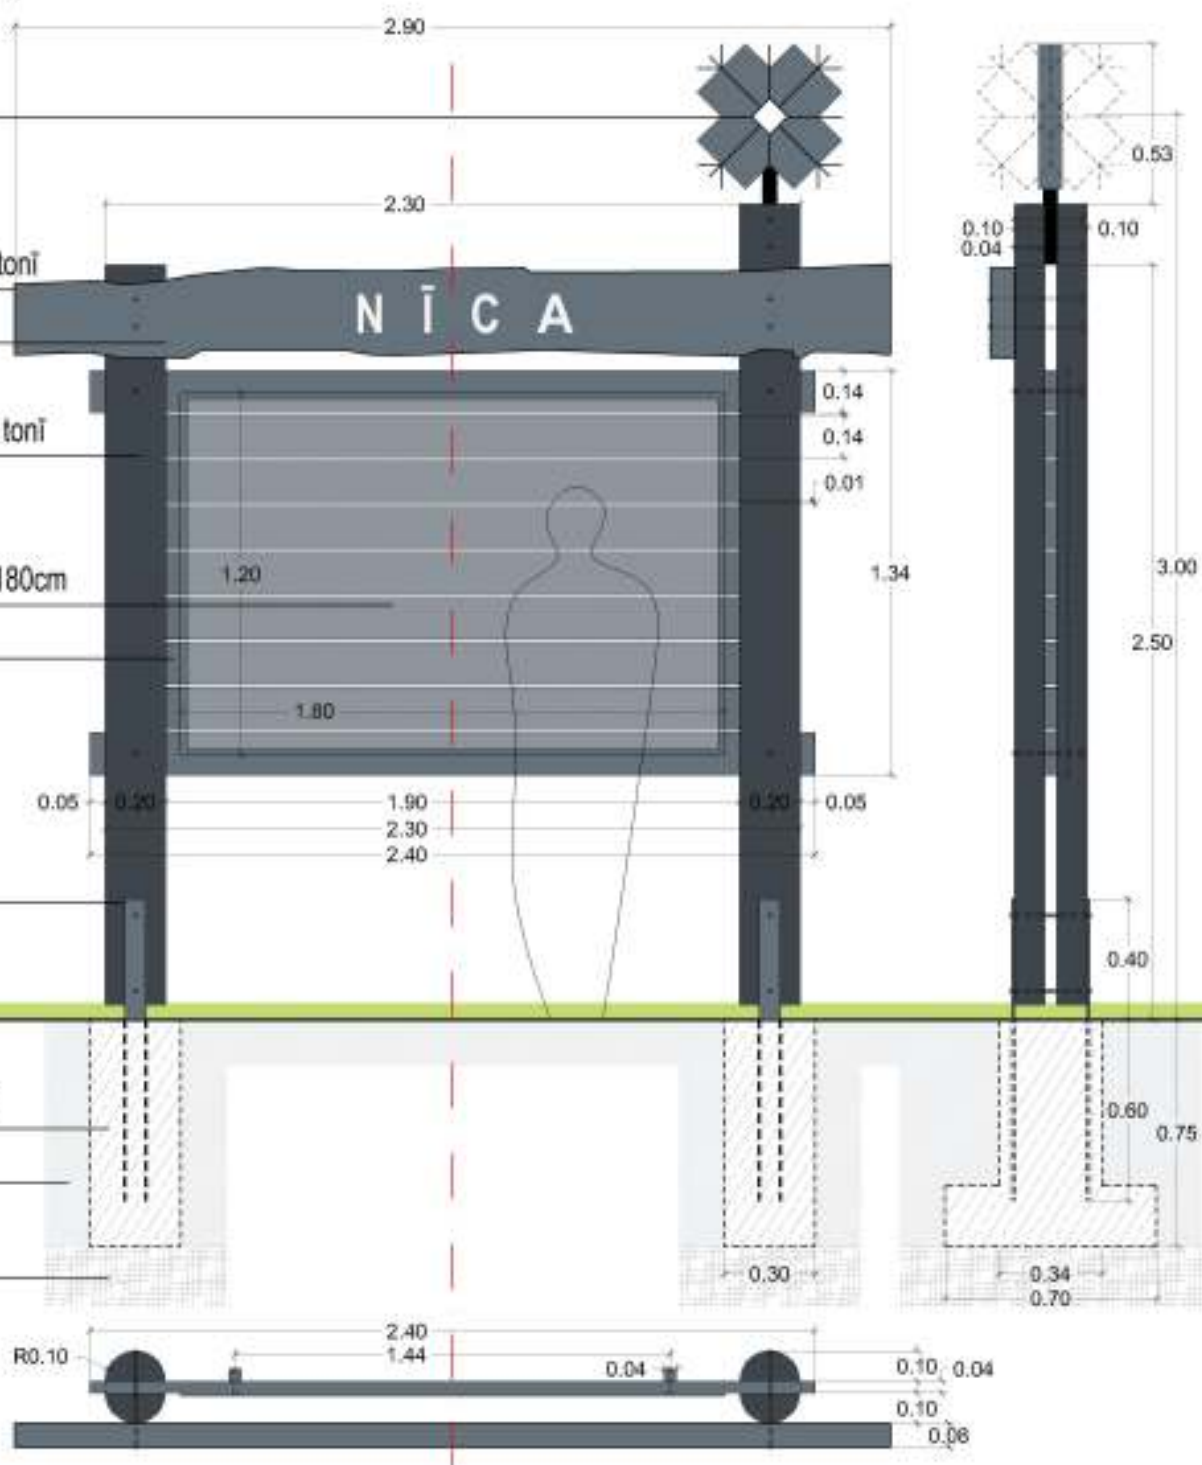

Piezīmes:

1. Izmantot kaltētu un ēvelētu priedes koka zāgmateriālu.
2. Ar koksnes aizsardzības līdzekli apstrādāti priedes koka dēļi pelēkā tonī.
3. Koka pāļi - lobīti un kaltēti priedes apaļkoks melnā tonī.
4. Betona stabos paredzēt metāla stiprinājumus.
5. Koka dēļu un pāļu toni saskaņot ar projekta autoru.
6. Rasējumā doti principiāli detaļu risinājumi. Mezglu detalizētus risinājumus izstrādā būvuzņēmējs un saskaņo ar projekta autoru.
7. Visas izmaiņas saskaņot ar projekta autoru.

Liels informācijas stends Jūrmalciemā

120x180cm stends - 1.gab.

1:250

Jūrmalciema Zivs -
rotējošs vējarādītājs

Nezēmerēts dēlis - pelēkā tonī

legravēts nosaukums -
baltā krāsā

Koka pālis 2 daļās - melnā tonī

Informācijas plāksne 120x180cm


Koka dēļi - pelēkā tonī

Metāla stiprinājumi

Betona stabs 30x34x75cm

Blietēta grunts

Blietētas šķembas

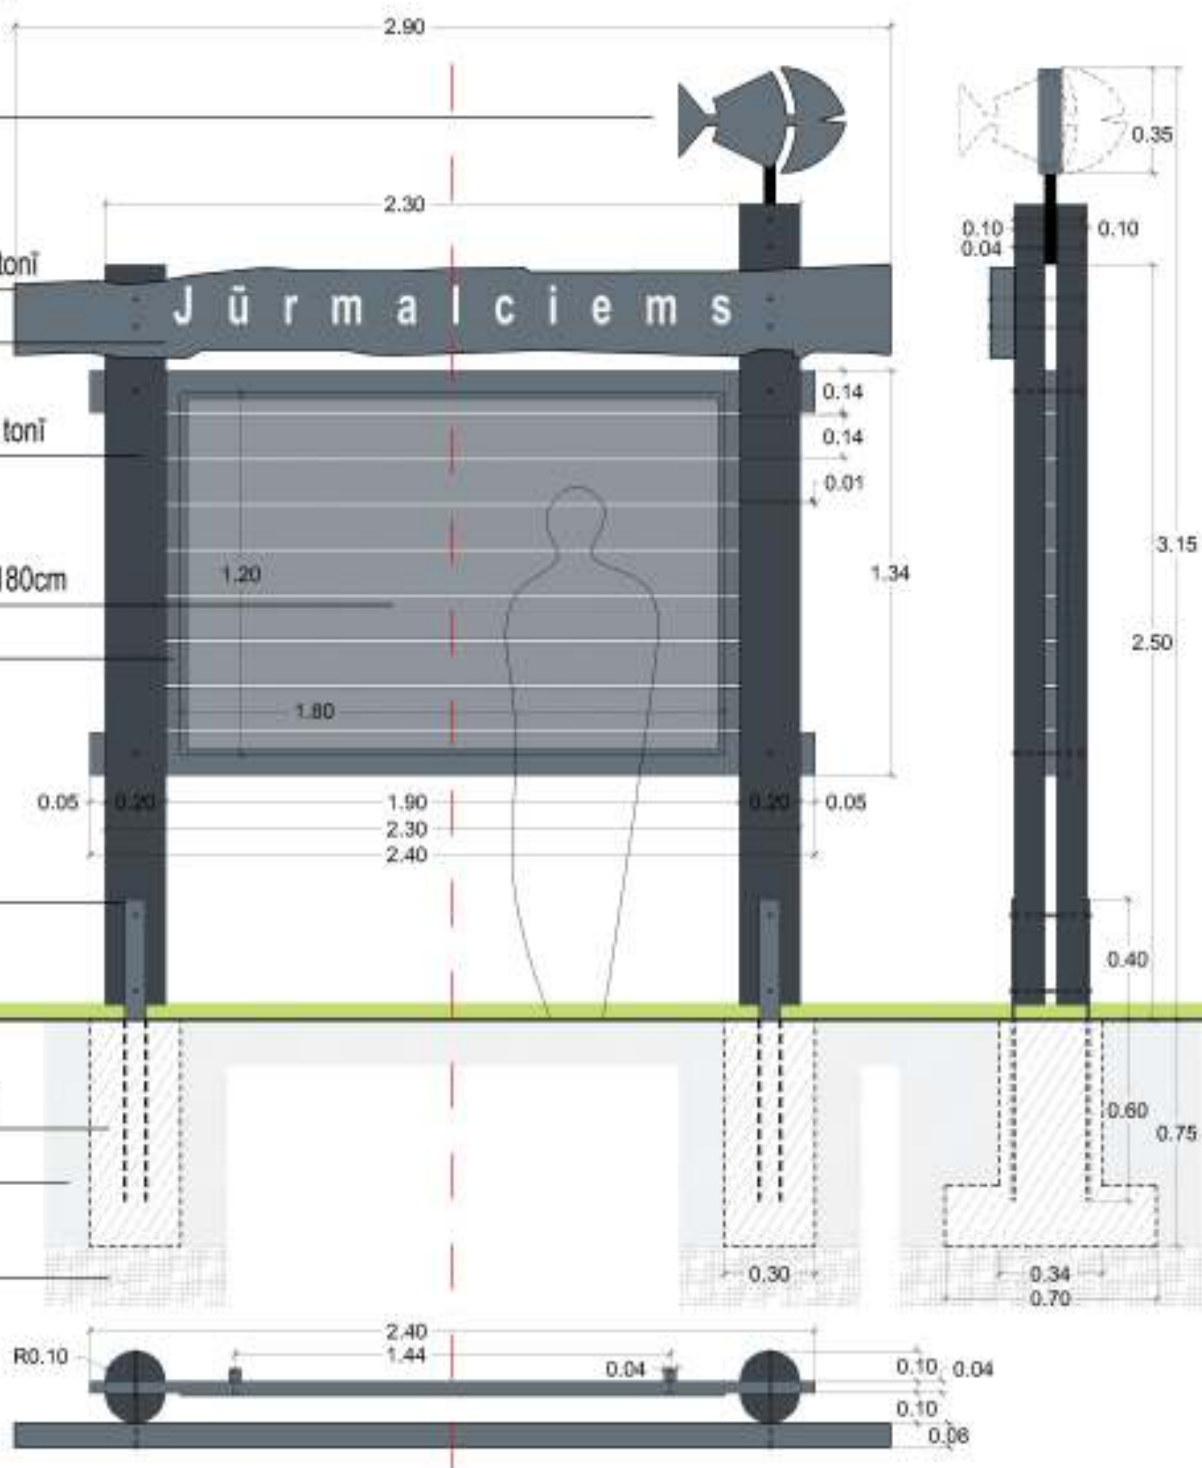

Piezīmes:

1. Izmantot kaltētu un ēvelētu priedes koka zāgmateriālu.
2. Ar koksnes aizsardzības līdzekli apstrādāti priedes koka dēļi pelēkā tonī.
3. Koka pāļi - lobīti un kaltēti priedes apaļkoks melnā tonī.
4. Betona stabos paredzēt metāla stiprinājumus.
5. Koka dēļu un pāļu toni saskaņot ar projekta autoru.
6. Labiekārtojuma plānu skatīt lapā GP-1.1.
7. Rasējumā doti principiāli detaļu risinājumi. Mezglu detalizētus risinājumus izstrādā būvuzņēmējs un saskaņo ar projekta autoru.
8. Visas izmaiņas saskaņot ar projekta autoru.

Liels informācijas stends Bernātos

120x180cm stends - 1.gab.

1:250

Bernātu Ķekurs -
rotējošs vējarādītājs

Nezēmerēts dēlis - pelēkā tonī

legravēts nosaukums -
baltā krāsā

Koka pālis 2 daļās - melnā tonī

Informācijas plāksne 120x180cm


Koka dēļi - pelēkā tonī

Metāla stiprinājumi

Betona stabs 30x34x75cm

Blietēta grunts

Blietētas šķembas

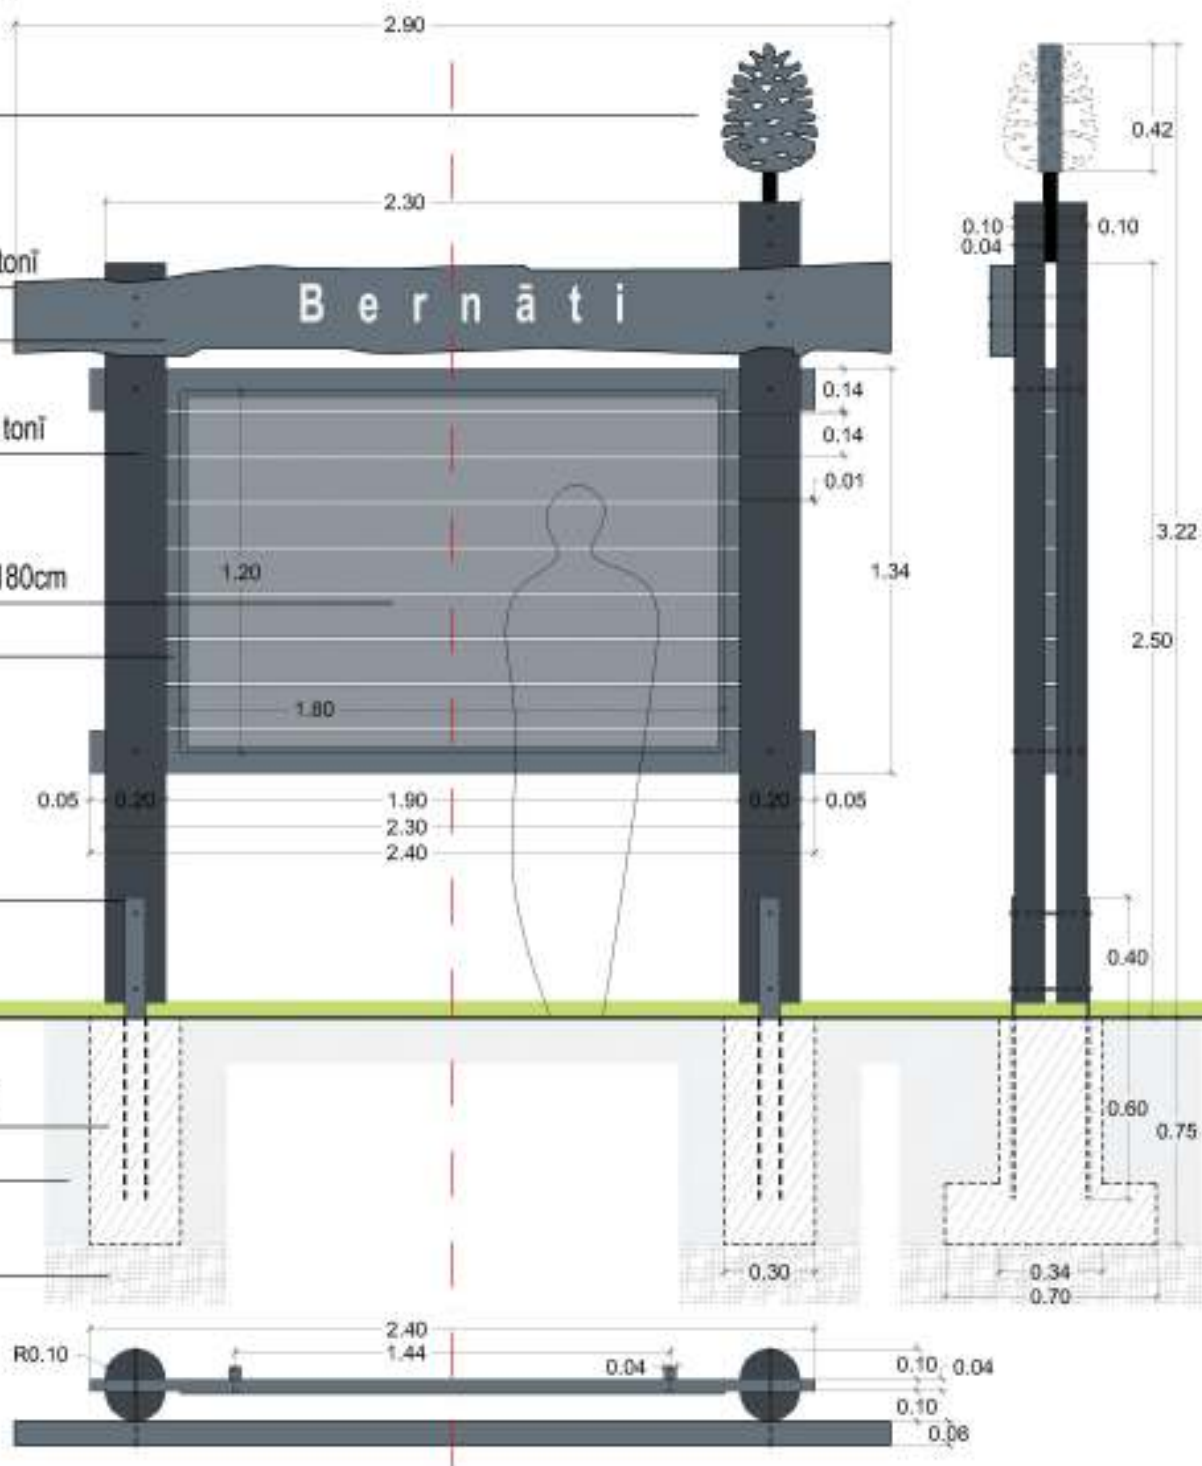


Piezīmes:

1. Izmantot kaltētu un ēvelētu priedes koka zāgmateriālu.
2. Ar koksnes aizsardzības līdzekli apstrādāti priedes koka dēļi pelēkā tonī.
3. Koka pāļi - lobīts un kaltēts priedes apaļkoks melnā tonī.
4. Betona stabos paredzēt metāla stiprinājumus.
5. Koka dēļu un pāļu toni saskaņot ar projekta autoru.
6. Labiekārtojuma plānu skatīt lapā GP-1.2.
7. Rasējumā doti principiāli detaļu risinājumi. Mezglu detalizētus risinājumus izstrādā būvuzņēmējs un saskaņo ar projekta autoru.
8. Visas izmaiņas saskaņot ar projekta autoru.

Mazais informācijas stends

120x90cm stendi - 2.gab. (Jūrmalciemā -1; Bernātos - 1)

1:250

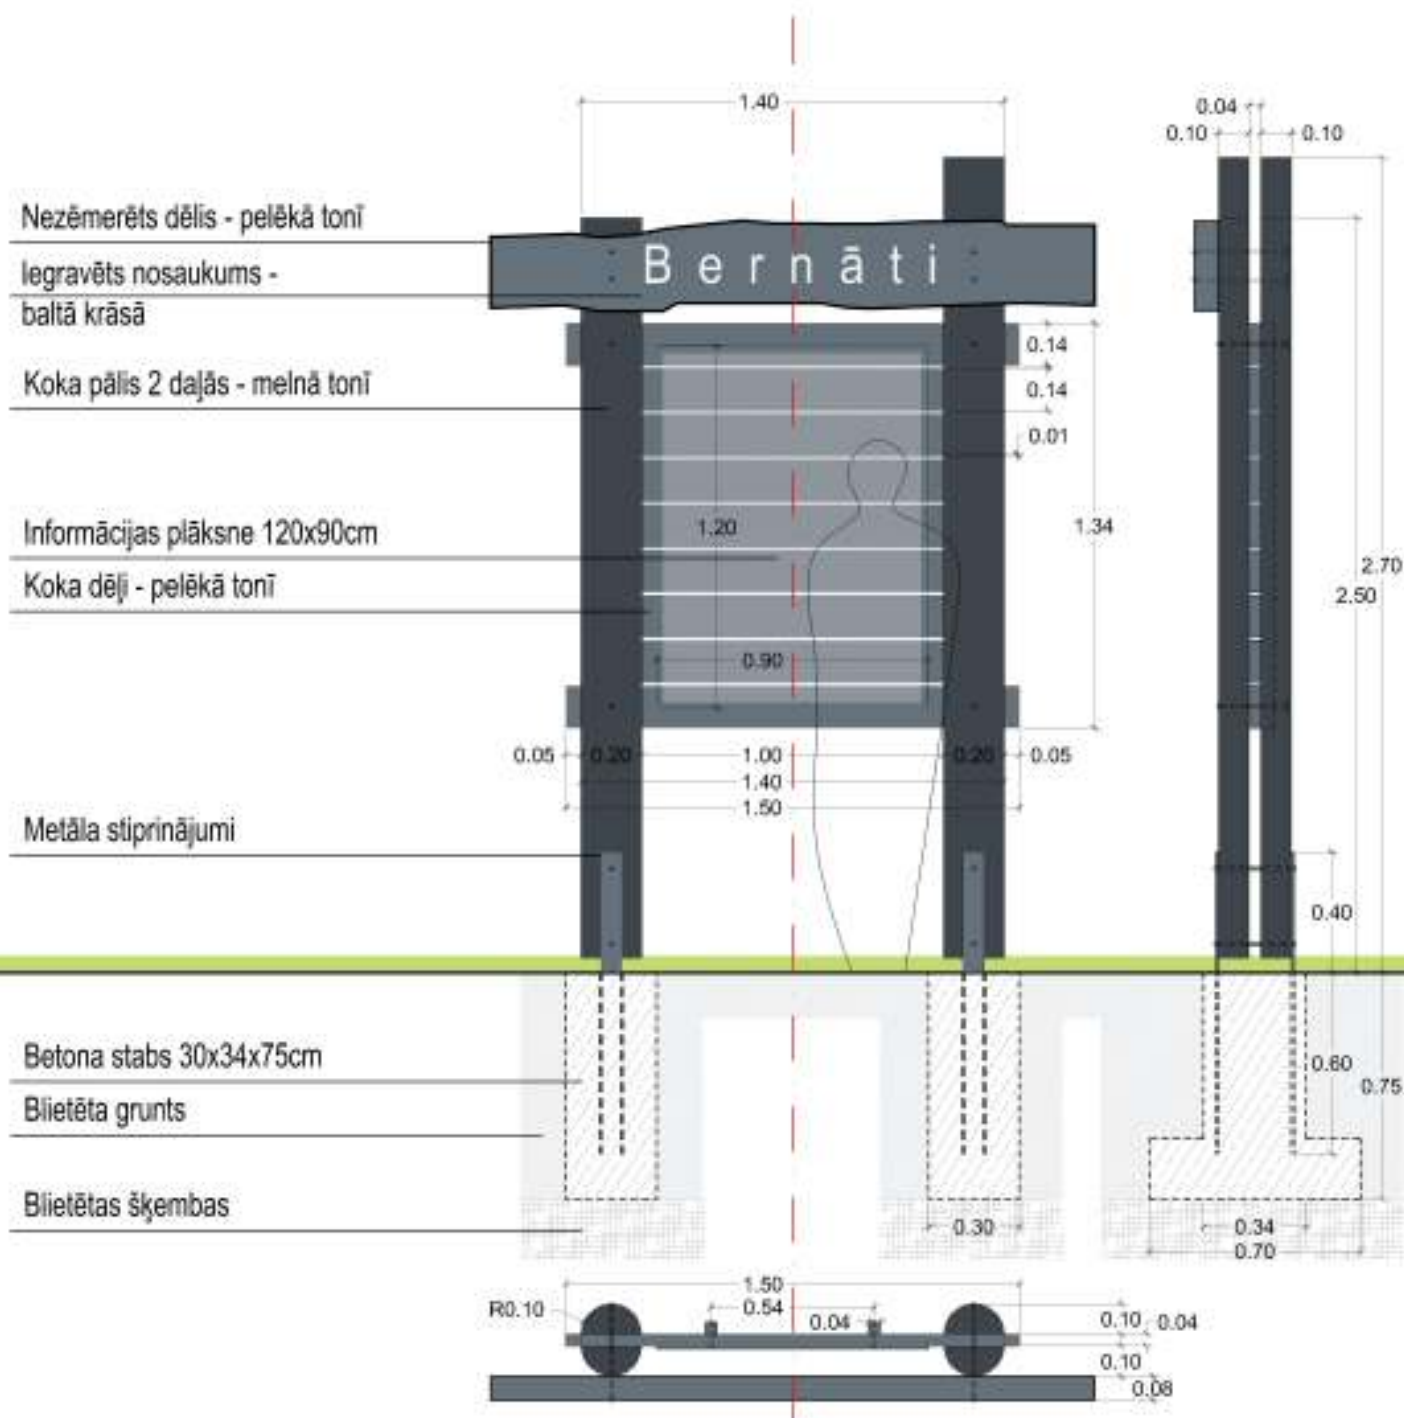

Piezīmes:


1. Izmantot kaltētu un ēvelētu priedes koka zāgmateriālu.
2. Ar koksnes aizsardzības līdzekli apstrādāti priedes koka dēļi pelēkā tonī.
3. Koka pāji - lobīti un kaltēti priedes apaļkoks melnā tonī.
4. Betona stabos paredzēt metāla stiprinājumus.
5. Koka dēļu un pāju toni saskaņot ar projekta autoru.
6. Rasējumā doti principiāli detaļu risinājumi. Mezglu detalizētus risinājumus izstrādā būvuzņēmējs un saskaņo ar projekta autoru.
7. Visas izmaiņas saskaņot ar projekta autoru.

Velosipēdu novietne un norobežojošie elementi

1:250

Velo maršruta marķējuma stabi ar logo braukšanas virzienā (12 pa kreisi, 8 pa labi)

Koka brusa 15x10x130(pilns garums 198)cm - brūnā tonī

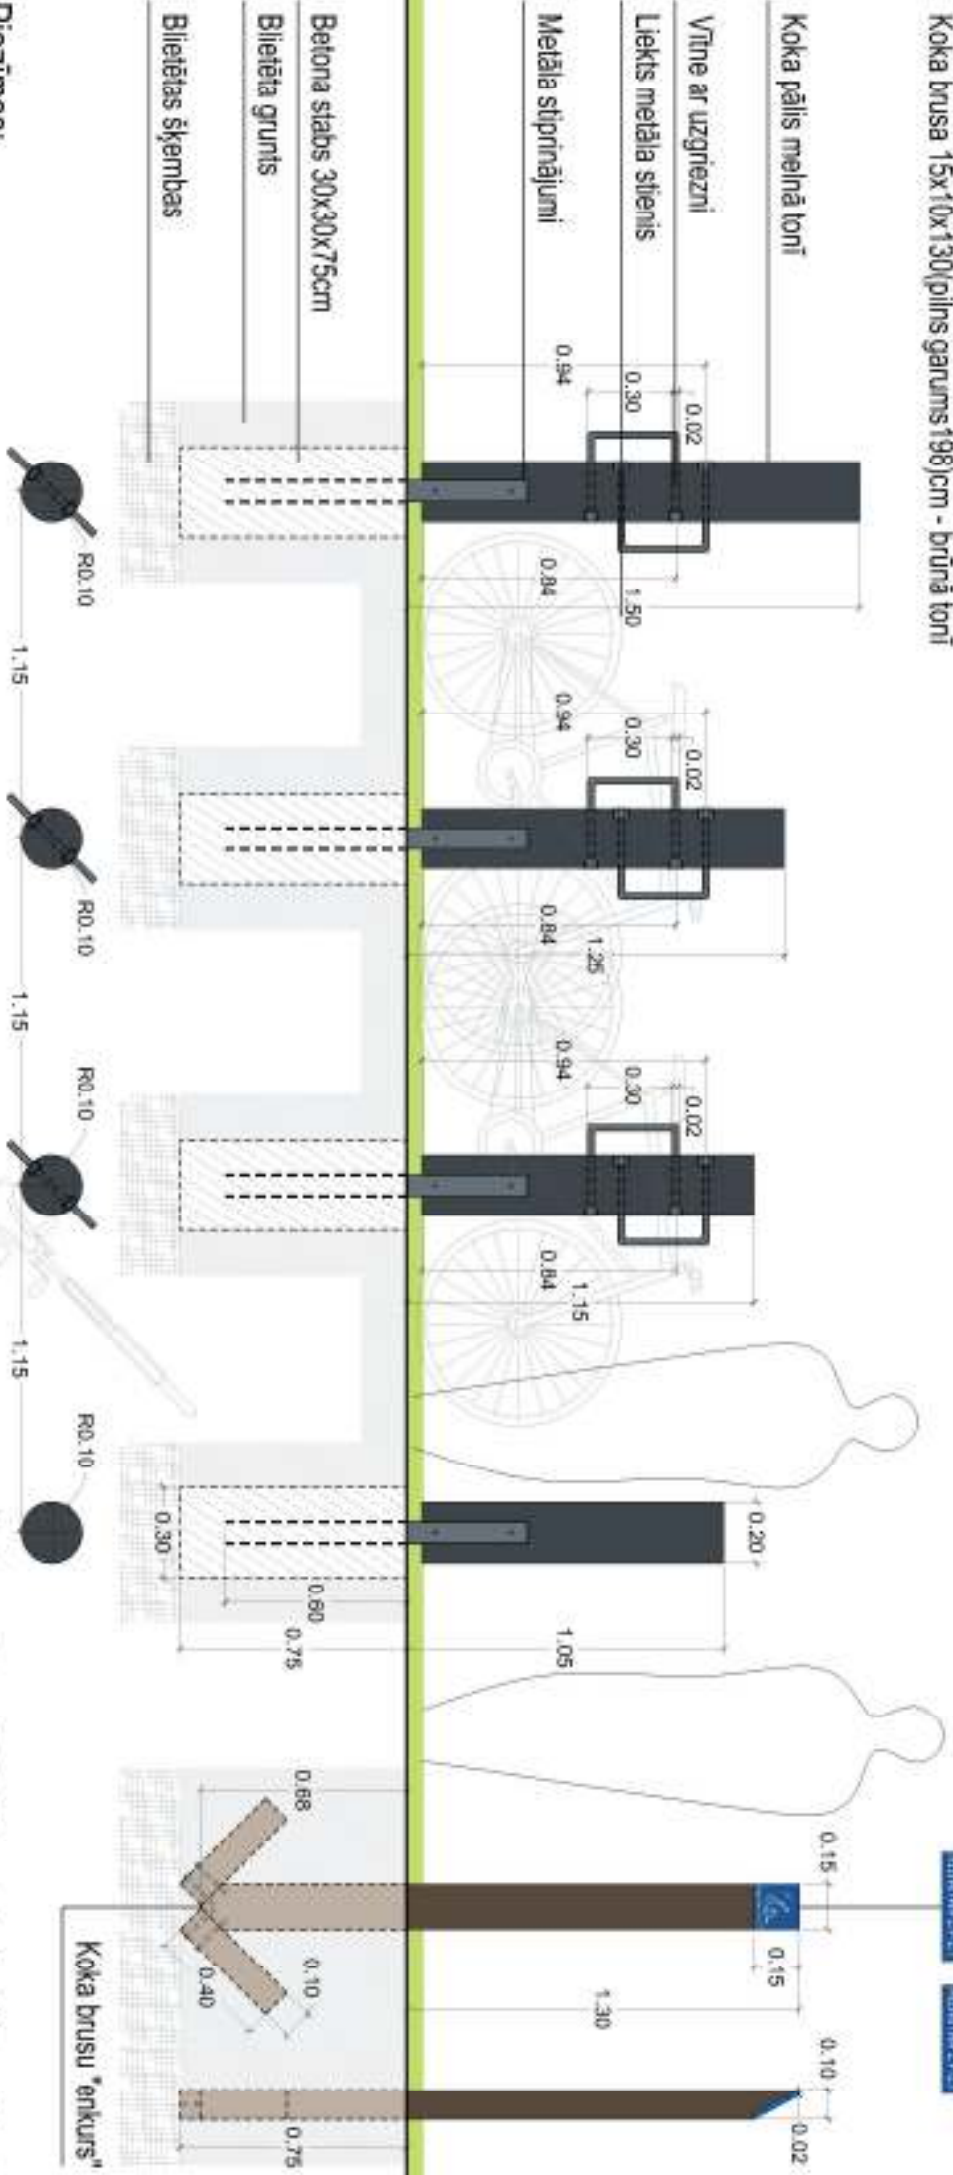

Piezīmes:

1. Liekta metāla stienis melnā krāsā (diametrs - 2cm).
2. Koka pāļi - lobīti priekdes apaļkoks melnā tonī.
3. Betona slabos paredzēt metāla stiprinājumus.
4. Koka pāļu toni saskaņot ar projekta autoru.
5. Labiekārtojuma plānu skatīt lapā GP-1.1 un GP-1.2.
6. Rasējumā doti principiāli detaļu risinājumi. Mezglu detalizētus risinājumus izstrādā būvuzņēmējs un saskaņo ar projekta autoru.
7. Visas izmaiņas saskaņot ar projekta autoru.

Norobežojošie elementi 105x20cm - 4.gab. (Jūrmalcietnē - 2; Bernātos - 2)

Velo novietnes 115x20cm - 9.gab. (Jūrmalcietnē - 1; Bernātos - 8)

Velo novietnes 150x20cm - 2.gab. (Jūrmalcietnē)


Velo novietnes 125x20cm - 3.gab. (Jūrmalcietnē)

Velo maršruta marķējuma stabi - 20.gab.




Malkas novietne, atkritumu urna un ugunsкура vieta

1:250

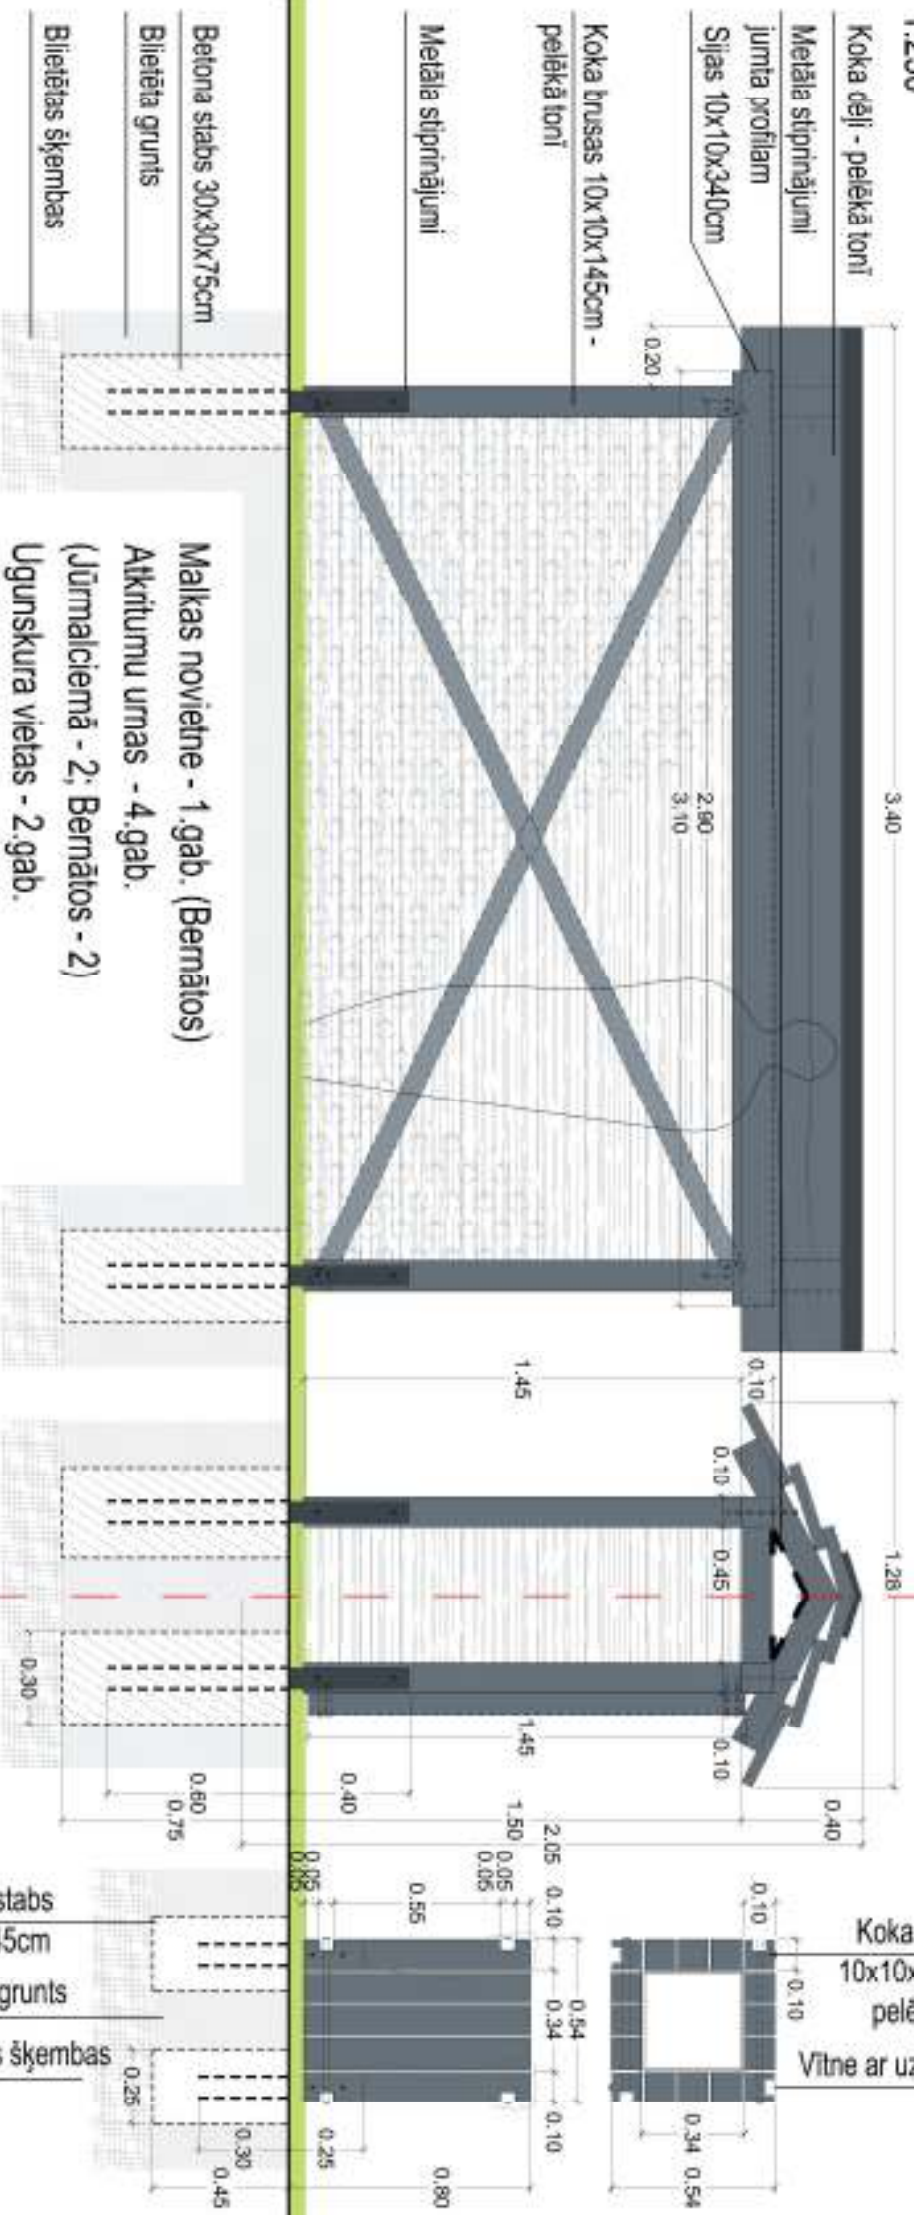


Piezīmes:

1. Izmantot kaltētu un ēvēlētu priedes koka zāģmateriālu.
2. Ar koksnes aizsardzības līdzekli apstrādāti priedes koka dēji pelēkā tonī.
3. Koka pāji - ločīts un kaltēts priedes apalkokas meiņā tonī.
4. Betona slabos paredzēt metāla stiprinājumus.
5. Koka dēju un pāju toni saskaņot ar projekta autoru.
6. Labiekārtojuma plānu skatīt lapā GP-1.1. un GP-1.2.
7. Rasējumā doti principiāli detaļu risinājumi. Mezglu detalizētus risinājumus izstrādā būvuzņēmējs un saskaņo ar projekta autoru.
8. Visas izmaiņas saskaņot ar projekta autoru.

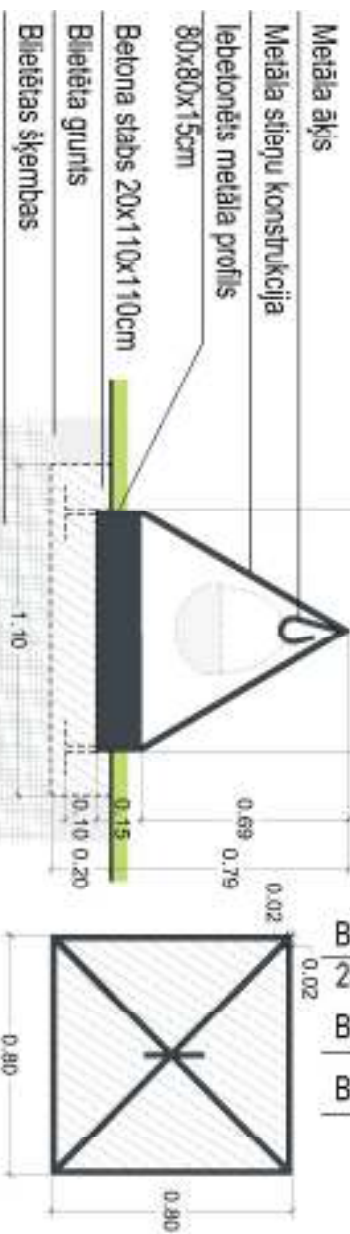

Atpūtas nojume ar malkas novietni Jūrmalcienā

1:500

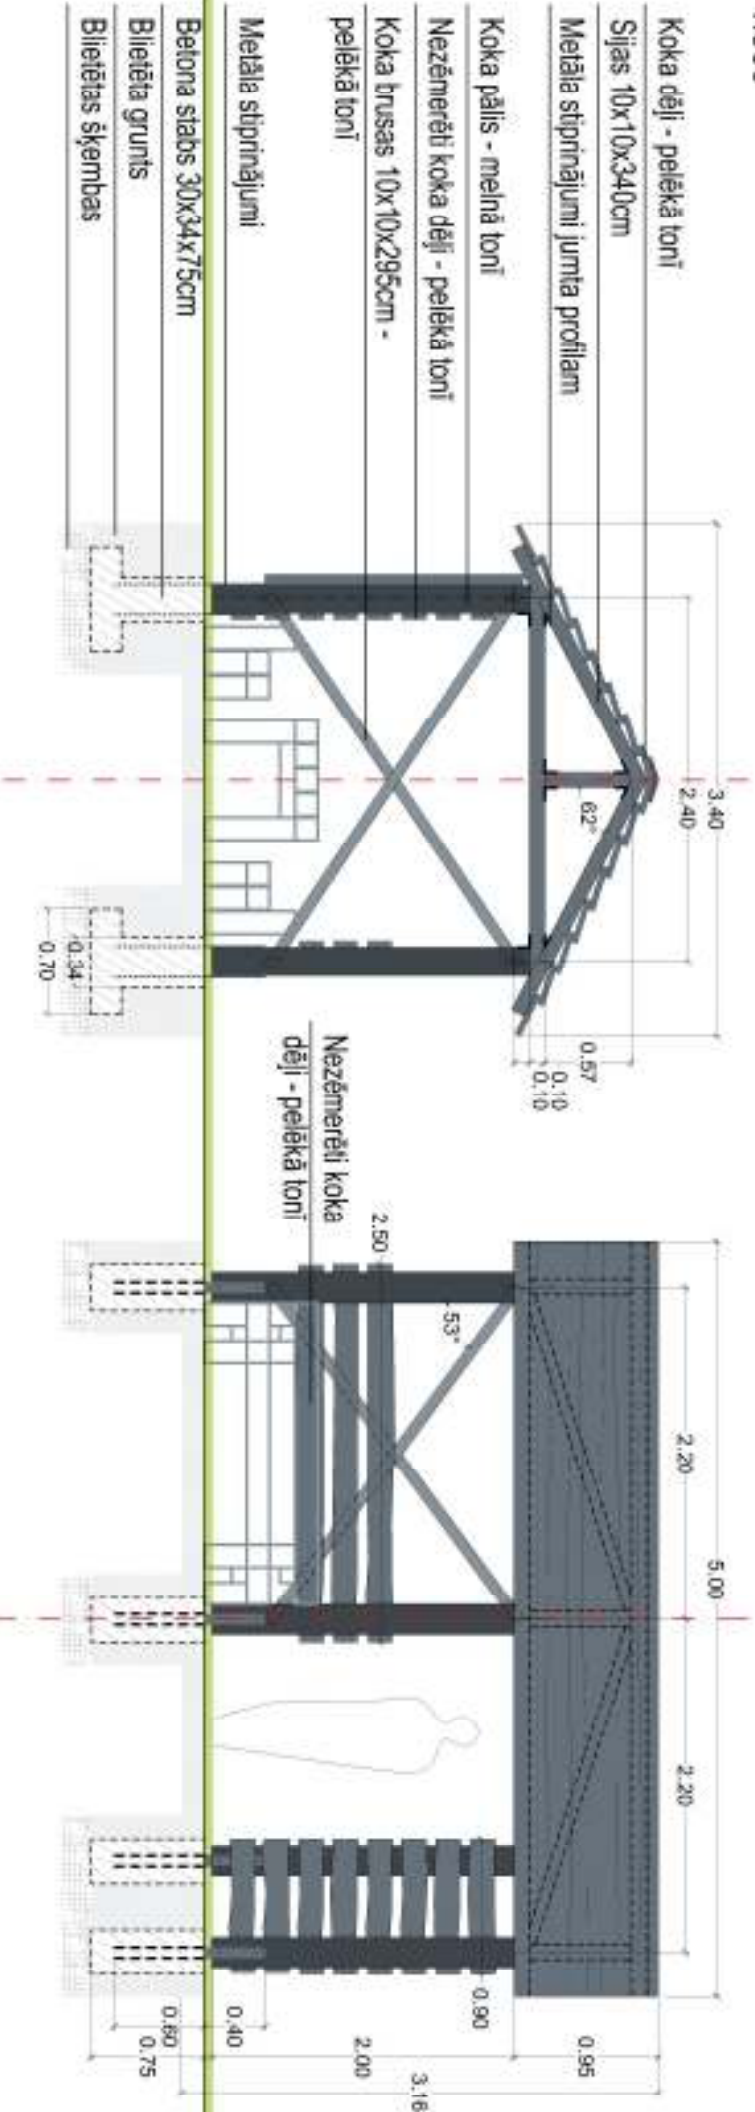

Piezīmes:

1. Izmantot kaltētu un ēvētētu priedes koka zaģmateriālu.
2. Ar koksnes aizsardzības līdzekli apstrādāti priedes koka dēji pelēkā tonī.
3. Koka pāļi - lobīti un kaltēti priedes apaļkoks melnā tonī.
4. Betona slabos paredzēt metāla stiprinājumus.
5. Koka dēļu un pāļu toni saskaņot ar projekta autoru.
6. Labiekārtojuma plānu skatīt lapā GP-11.
7. Rasējumā doti principiāli detaļu risinājumi. Mezģļu detalizētus risinājumus izstrādā būvuzņēmējs un saskaņo ar projekta autoru.
8. Visas izmaiņas saskaņot ar projekta autoru.