


Labiekārtojuma plāns m 1:100

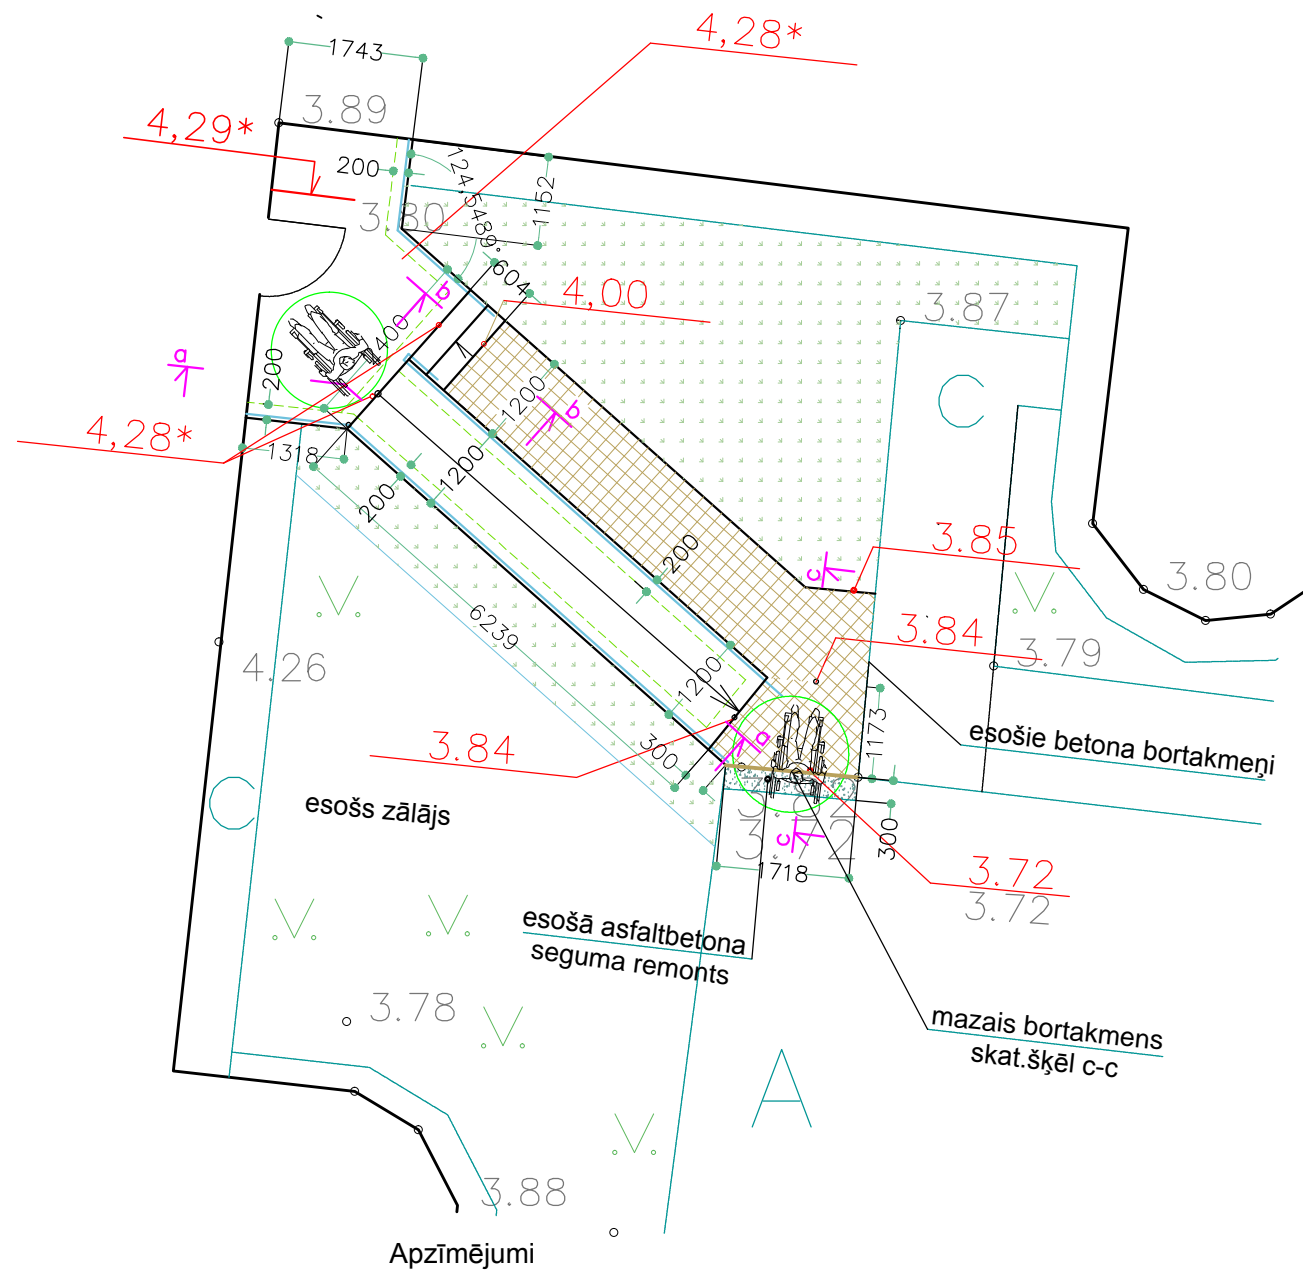


- Projektēts zālājs
- Projektēts betona bruģa segums
- Remontējams asfalta segums
- Esošs asfalta segums
- Esošs betona plātņu segums


šķēl. 1 (betona bruģis gājēju slodzei)

	betona bruģakmens (pelēks, analogs Ventbetons-v taisnstūra T-6 198X98X60)	h=50mm
	šķembu izsijas	h=150mm
	šķembas - fr. = 0-32mm	h=250mm
	drenējoša smiltis ar filtrācijas koef. $\geq 1 \text{ m}^3/\text{dienn}$	h=200mm
	blietēta esošā grunts	

Šķēlums a-a m 1:100

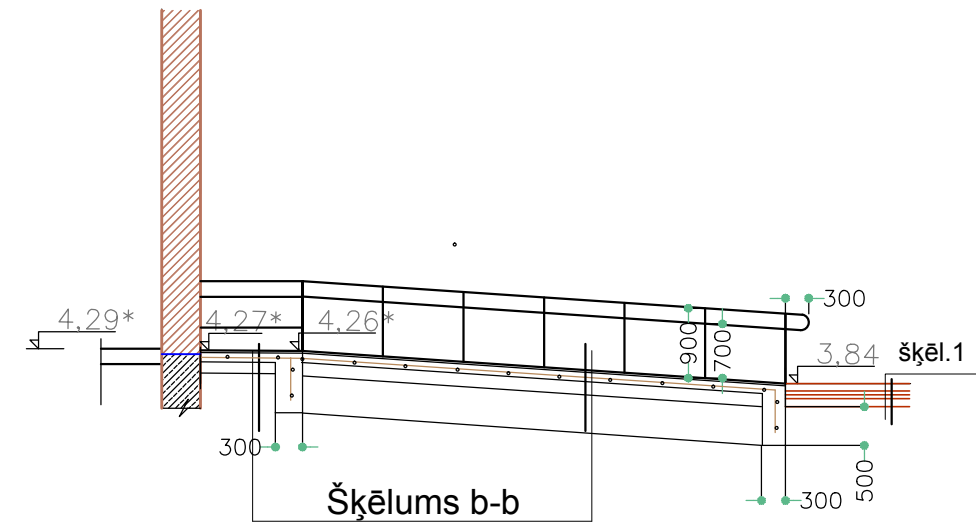


Šķēlums b-b m 1:50

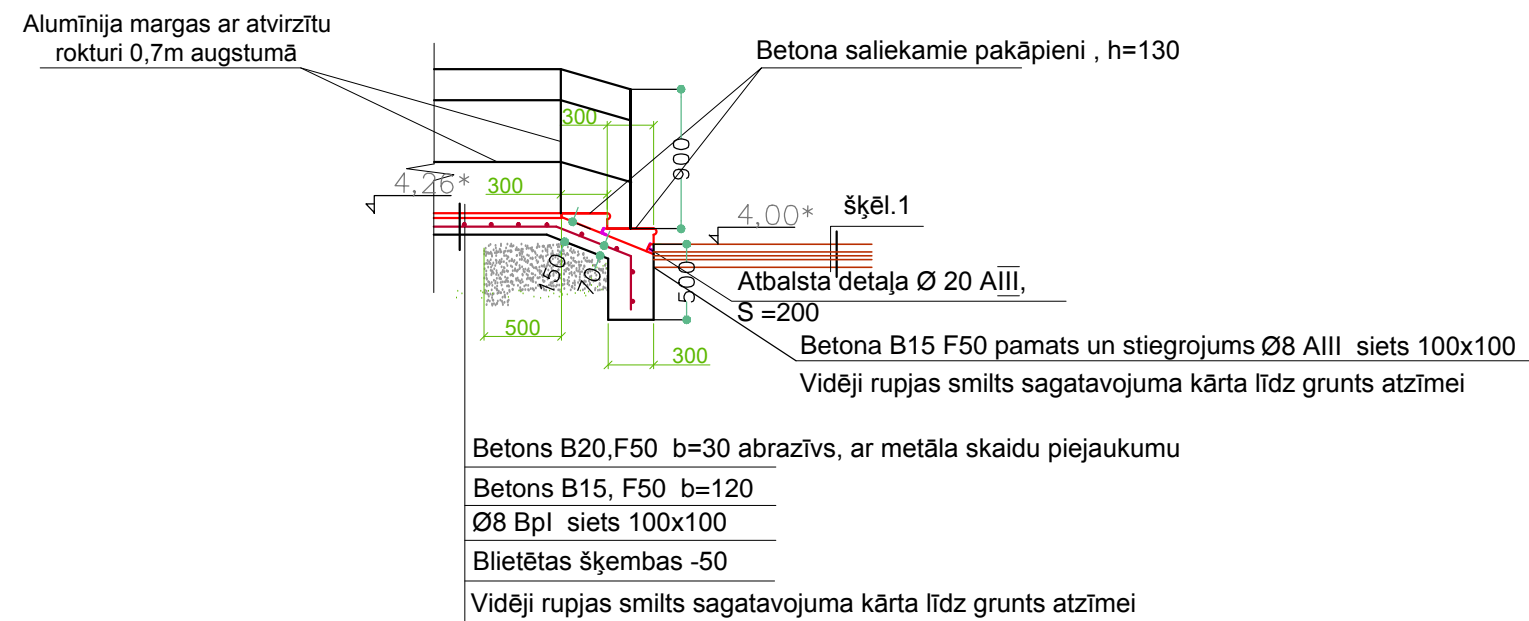

Esošā asfaltbetona seguma remonts

Karstā asfalta AC-16 surf h=40mm
Karstā asfalta AC-22 base h=60mm
esošs šķembu segums
esošā asfaltbetona segums

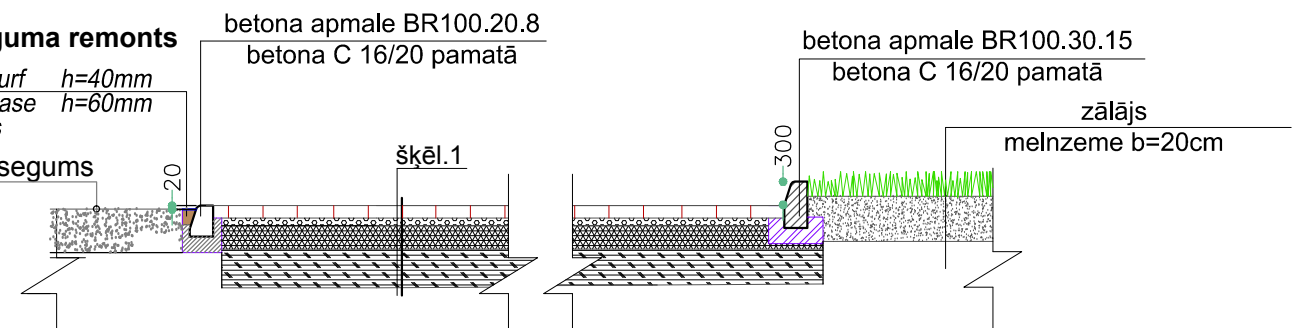

SIA "WS"

Būvkomersanta reģ.Nr.7296-R
Kūrmājas prosp.7, Liepāja LV-3401
tel:26534077; sgp@inbox.lv

Nīcas novada dome

Līgums Nr.
WS-106-11

Nedzīvojamās telpas rekonstrukcija sadzīves pakalpojumu centra izveidei sociālā riska grupu vajadzībām Ambulances ēkā Skolas ielā 5, Nīcā, Nīcas novada Nīcas pagastā

Projektēja	A.Pope	12.2011.	Labiekārtojuma plāns, mezgļi	Stadija	Lapa
				TP	ĢP-2
Mērogs			Arh.reģ.Nr.70		