


TĒPU GRUPA
NR. 6

1. STĀVS

NĪCĀS AMBULANCE

STĀVA PLĀNS			
KADAŠTRA APZĪMĒJUMS	STĀVS	MĒROGS	LPP.
6478 00 087 001	1	1:200	10

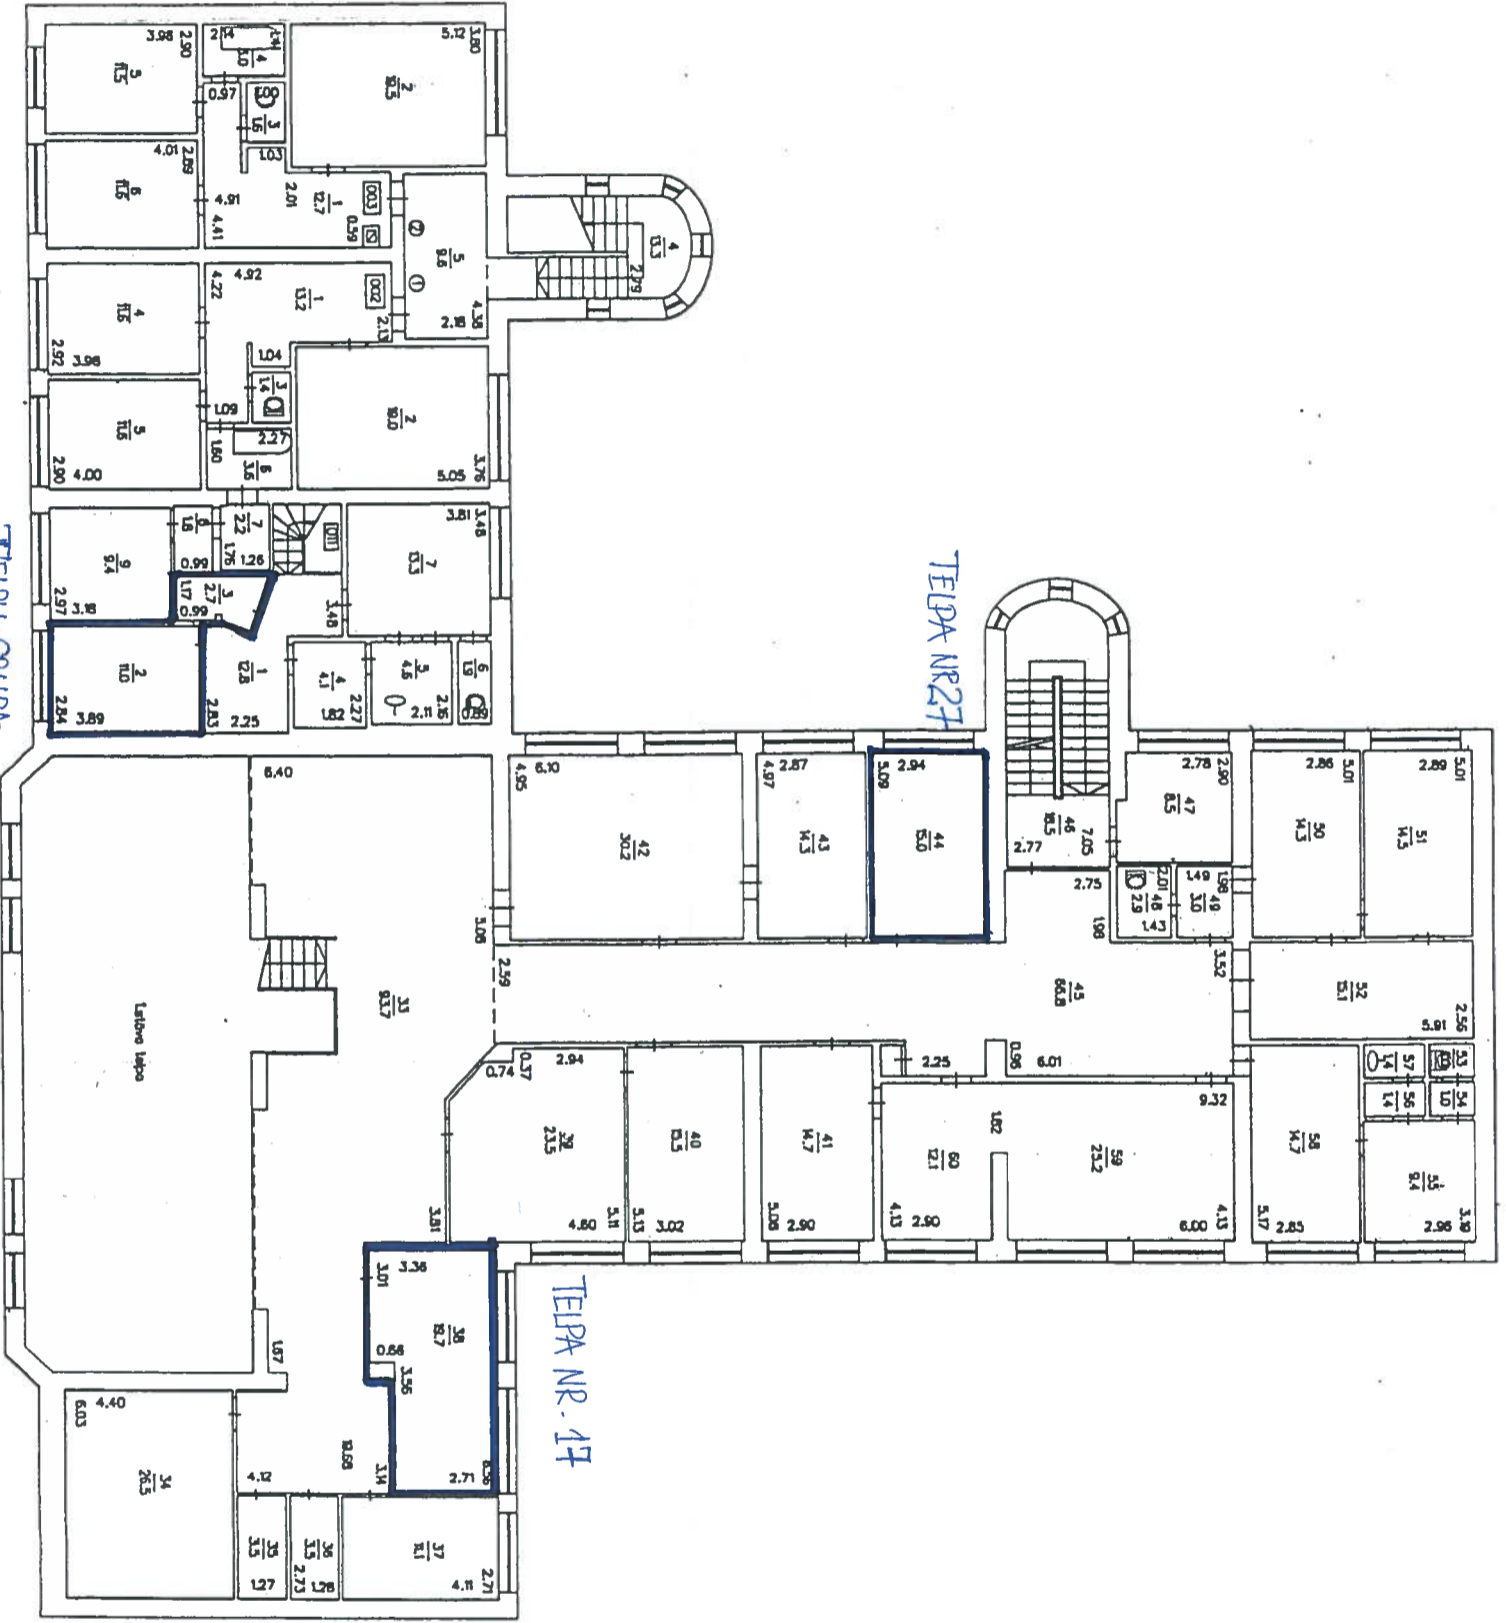

2. STĀVS

NĪCĀS AMBULANĀĻE			
STĀVA PLĀNS			
KADASTRA APZĪMĒJUMS	STĀVS	MĒROGS	LPP.
6478 010 067 001	2.	1:200	11