



LATVIJAS REPUBLIKA NĪCAS NOVADA DOME

Reģ.Nr. 90000031531, Bārtas iela 6, Nīca, Nīcas pagasts, Nīcas novads, LV-3473,
tālrunis 63469049, fakss 63489502,e-pasts: dome@nica.lv

Pielikums Nr. 1

Apstiprināts ar Nīcas novada domes 08.07.2019. lēmumu 93.

“Par nekustamā īpašuma “Žanniņas”
(kadastra numurs 6478 003 0044) lokāplānojuma
kā Nīcas novada teritorijas plānojuma
2013.-2025. gadam grozījumu izstrādes uzsākšanu”

DARBA UZDEVUMS

**lokāplānojuma izstrādei nekustamam īpašumam “Žanniņas”, ar kuru tiek veikti grozījumi Nīcas
novada teritorijas plānojumā 2013.-2025.gadam**

1. Lokāplānojuma izstrādes pamatojums.

Lokāplānojums nepieciešams, lai paplašinātu publiskās apbūves iespējas un plānotu tūrisma un dabas
atpūtas iestāžu apbūvi, lokāplānojuma teritorijā saskaņā ar spēkā esošiem normatīviem aktiem.

2. Lokāplānojuma izstrādes mērķis.

Lokāplānojuma mērķis – mainīt daļai zemesgabala funkcionālo zonējumu no dabas un apstādījumu
teritorijas (DA) uz publisko teritoriju (P) un tūrisma un atpūtas iestāžu apbūvi (DA2), saskaņā ar grafisko
pielikumu, lai šajā teritorijā varētu novietot saliekamas vai pārvietojamas īslaicīgas uzturēšanās viesu ēkas
un veikt teritorijas labiekārtošanu.

3. Lokāplānojuma teritorija:

Lokāplānojuma teritorija ir nekustamais īpašums “Žanniņas”, kad.Nr. 6478 003 0044, 1,16ha platībā.
Lokāplānojuma pieguļošā teritorija, kas aptver 3 (trīs) apkārtējos nekustamos īpašumus “Spīdolas” (kad.Nr.
6478 003 0022), “Jūrmalas” (kad.Nr. 6478 003 0009) un “Baltijas jūras tauvas josla” (kad.Nr. 6478 003
0032 (pielikums Nr. 1). Lokāplānojuma teritoriju iespējams 1.redakcijas izstrādes laikā grozīt, nosakot to
plašāku atbilstoši pieguļošā teritorijā esošajiem nekustamiem īpašumiem. Lokāplānojuma pieguļošo
teritoriju iespējams grozīt 1.redakcijas izstrādes laikā, ja radusies nepieciešamība.

4. Lokāplānojuma izstrādes uzdevumi:

- 4.1. Pamatot ar Teritorijas plānojumu noteikto nekustamā īpašuma “Žanniņas” funkcionālā zonējuma
maiņu no dabas un apstādījumu teritorijas (DA) uz publiskās apbūves teritoriju (P) un tūrisma un
atpūtas iestāžu apbūvi (DA2).
- 4.2. Izvērtēt lokāplānojuma un izpētes teritorijā esošā un plānotā teritorijas izmantošanas veida maiņas
ietekmi uz pašreizējo nekustamo īpašumu attīstību un turpmākās savstarpējās attīstības iespējām.
- 4.3. Izstrādāt lokāplānojuma teritorijas izmantošanas un apbūves noteikumus. Plānotā funkcionālā
zonējuma ietvaros detalizēti noteikt teritorijas izmantošanas veidus un apbūvi raksturojošus
parametrus – apbūves intensitāti, brīvās zājās teritorijas rādītāju un apbūves augstumu, atbilstoši
teritorijas attīstības priekšlikumam.

- 4.4. Izvērtēt esošās inženiertehniskās infrastruktūras nodrošinājuma atbilstību teritorijas plānotai attīstībai un noteikt nepieciešamo plānoto inženiertehniskās apgādes tīklu un būvju izvietojumu.
- 4.5. Noteikt plānoto autonovietu daudzumu, izvietojumu un izveidi.
- 4.6. Pirms redakcijas izstrādes uzsāšanas saņemt no Vides pārraudzības valsts biroja atbilstošo lēmumu par Stratēģiskā ietekmes uz vidi novērtējuma piemērošanas nepieciešamību teritorijas lokālplānojumam.
- 4.7. Lokālplānojumu izstrādāt TAPIS.

5. *Lokālplānojuma saturs:*

5.1. Paskaidrojuma raksts, kurā ietilpst teritorijas pašreizējās izmantošanas apraksts un attīstības nosacījumi, lokālplānojuma mērķi un uzdevumi. Lai mainītu teritorijas plānojumā noteikto teritorijas izmantošanu, paskaidrojuma rakstā pamato teritorijas plānojuma grozījumu nepieciešamību un ietver lokālplānojuma risinājumu aprakstu un pamatojumu saistībā ar piegulošajām teritorijām. Paskaidrojuma rakstā ietvert priekšlikumus lokālplānojuma teritorijas inženierkomunikāciju pieslēgumiem un risinājuma atbilstību Nīcas novada ilgtspējīgai attīstības stratēģijai.

5.2. Grafiskā daļā ietilpst:

- 5.2.1. Lokālplānojuma pašreizējās teritorijas funkcionālā zonējuma plāns ietverot esošās aizsargjoslas;
 - 5.2.2. Lokālplānojuma plānotā teritorijas funkcionālā zonējuma plāns ietverot aizsargjoslas un citus teritorijas izmantošanas apgrūtinājumus;
 - 5.2.3. Inženiertehniskās apgādes tīklu un būvju izvietojuma plānu.
- 5.3. Teritorijas izmantošanas un apbūves noteikumi, (tai skaitā, nosakot teritorijas izmantošanas un apbūves nosacījumus un parametrus, kā arī nosakot citas prasības, aprobežojumus un nosacījumu, ņemot vērā teritorijas īpatnības u.c.).

5.4. Pārskats par lokālplānojuma izstrādi un publisko apspriešanu, kurā ietilpst:

- 5.4.1. Nīcas novada domes lēmumi,
 - 5.4.2. darba uzdevums lokālplānojuma izstrādei,
 - 5.4.3. privātpersonu priekšlikumus, kas saņemti, uzsākot lokālplānojuma izstrādi un publiskās apspriešanas materiālus;
 - 5.4.4. ziņojumu par vērā ņemtajiem un noraidītajiem priekšlikumiem un iebildumiem;
 - 5.4.5. institūciju izsniegtā informācija, nosacījumi lokālplānojuma izstrādei un atzinumi par to ievērošanu;
- 5.5. cita informācija, kas izmantota lokālplānojuma izstrādei.

6. Sabiedrības līdzdalības veidi un pasākumi:

Lokālplānojuma publiskā apspriešana tiek organizēta atbilstoši 14.10.2014. Ministru kabineta noteikumu Nr.628 „Noteikumi par pašvaldību teritorijas attīstības plānošanas dokumentiem” prasībām publiskās apspriešanas organizēšanai, nodrošinot iesaistīto un ieinteresēto pušu iesaisti izstrādes procesā.

7. Lokāplānojuma noformēšana:

- 7.1. *Lokāplānojums* noformējams atbilstoši Ministru kabineta 04.09.2018. noteikumiem Nr.558 "Dokumentu izstrādāšanas un noformēšanas kārtība".
- 7.2. *Lokāplānojuma* teksta daļa izstrādājama valsts valodā un noformējama uz A4 formāta lapām. Ilustrācijas un pielikumi var būt uz A3 vai citā formāta lapām, kas salocītas A4 formātā un iesietas sējumā. *Lokāplānojuma* projekts iesienams cietos vākos un visām sējuma lapām jābūt numurētām, cauršūtā, un apstiprinātām.
- 7.3. *Lokāplānojuma* grafisko daļu sagatavo uz LKS-92 TM koordinātu sistēmā izstrādātas topogrāfiskās plāna pamatnes.
- 7.4. *Lokāplānojuma* pielikumos un grafiskajā daļā obligāti norāda lietotos (nosacītos) apzīmējumus.
- 7.5. Visās grafiskās daļas lapās labajā apakšējā stūrī jābūt rakstlaukumam, kurā norāda šādu informāciju: pasūtītājs, izstrādātājs, lokāplānojuma nosaukums, lapas nosaukums, kopējais *lokāplānojuma* grafiskās daļas lapu skaits, lapas numurs pēc kārtas, mērogs, kā arī izstrādātāja, vārds, uzvārds, paraksts un datums.
- 7.6. *Lokāplānojuma* atbilstību Latvijas Republikas normatīvo aktu prasībām apliecinā *lokāplānojuma* izstrādātājs.
- 7.7. Teritorijas attīstības plānošanas informācijas sistēmā un citviet publiskotajos *lokāplānojuma* dokumentos nodrošināt, ka sensitīva informācija netiek publiskota, saskaņā ar Fizisko personu datu aizsardzības likumu.
- 7.8. *Lokāplānojuma* projekts latviešu valodā papīra formātā iesniedzams Nīcas novada domē 1 (vienā) eksemplārā, klāt pievienojot CD datu nesēju vai UBS zibatmiņu ar *lokāplānojuma* projektu elektroniskajā formā (grafiskā daļa *dgn. vai *dwg formātā un arī *pdf. formātā, bet teksta daļa *doc. un *pdf. formātā).
- 7.9. Izstrādātais *lokāplānojums* latviešu valodā papīra formātā iesniedzams Nīcas novada domē 2 (divos) eksemplāros, klāt pievienojot CD datu nesēju ar *lokāplānojumu* elektroniskajā formā (grafiskā daļa *dgn. vai *dwg formātā un arī *pdf. formātā, bet teksta daļa *doc. un *pdf. formātā).

8. Normatīvie dokumenti un akti *lokāplānojuma* izstrādei:

- 8.1. Teritorijas attīstības plānošanas likums;
- 8.2. Aizsargjoslu likums;
- 8.3. Likums "Par ietekmes uz vidi novērtējumu";
- 8.4. Zemes ierīcības likums;
- 8.5. Ministru kabineta 14.10.2014. noteikumi Nr.628 "Noteikumi par pašvaldību teritorijas attīstības plānošanas dokumentiem";
- 8.6. Ministru kabineta 08.07.2014. noteikumi Nr.392 "Teritorijas attīstības plānošanas informācijas sistēmas noteikumi";
- 8.7. Ministru kabineta 30.04.2013. noteikumi Nr.240 "Vispārīgie teritorijas plānošanas, izmantošanas un apbūves noteikumi";
- 8.8. Nīcas novada domes 14.04.2014. saistošie noteikumi Nr.3 "Par Nīcas novada teritorijas plānojumu 2013. - 2025. gadam";
- 8.9. Nīcas novada ilgtspējīgas attīstības stratēģija 2014. – 2030. gadam.

9. Nepieciešamie dokumenti *lokāplānojuma* izstrādes uzsākšanai un plānošanas procesa nodrošināšanai:

- 9.1. Nīcas novada domes lēmumi par:

- 9.1.1. *Lokāplānojuma* izstrādes uzsākšanu, darba uzdevuma apstiprināšanu, izstrādes vadītāja apstiprināšanu, darba uzdevums *lokāplānojuma* izstrādei;


- 9.1.2. *Lokālplānojuma* redakcijas nodošanu publiskajai apspriešanai un atzinumu saņemšanai vai *lokālplānojuma* redakcijas precizēšanu, izstrādes vadītāja atzinums par *lokālplānojuma* redakciju;
- 9.1.3. *Lokālplānojuma* redakcijas apstiprināšanu vai redakcijas pilnveidošanu vai atteikumu apstiprināt *lokālplānojumu*, izstrādes vadītāja atzinums par *lokālplānojuma* redakciju;
- 9.1.4. Citi ar *lokālplānojuma* izstrādes procedūru saistīti lēmumi.
- 9.1.5. Pamatdati *lokālplānojuma* grafiskās daļas izstrādei (topogrāfiskā daļa, ortofoto, kadastrs)
- 9.2. Institūciju (skat.10.punktu) izsniegtie nosacījumi un informācija *lokālplānojumā* ietvertajai teritorijai.
- 9.3. Institūciju (skat.10.punktu) atzinumi *lokālplānojuma* redakcijas atbilstībai to izsniegtajiem nosacījumiem.

10. Institūcijas, kam pieprasāmi nosacījumi *lokālplānojuma* izstrādei un atzinumi par izstrādāto *lokālplānojumu*:

- 10.1. Valsts Vides dienesta Liepājas reģionālā vides pārvalde;
- 10.2. Dabas aizsardzības pārvalde;
- 10.3. Veselības inspekcija;
- 10.4. SIA "Sadales tīkli";
- 10.5. SIA "Tet"
- 10.6. Valsts ugunsdzēsības un glābšanas dienesta Kurzemes reģiona brigādes Liepājas 1.daja.



Pielikums Nr.1 darba uzdevumam, kurš apstiprināts ar 2019.gada 8. jūlija
Nicas novadā domes lēmumam Nr. 93
"Par nekustamā īpašuma "Zānnīnas" (kadastra numurs 6478 003 0044)
lokāplānojuma kā Nicas novada teritorijas plānojuma
2013.-2025. gadam grozījumu izstrādes uzsāšanu".

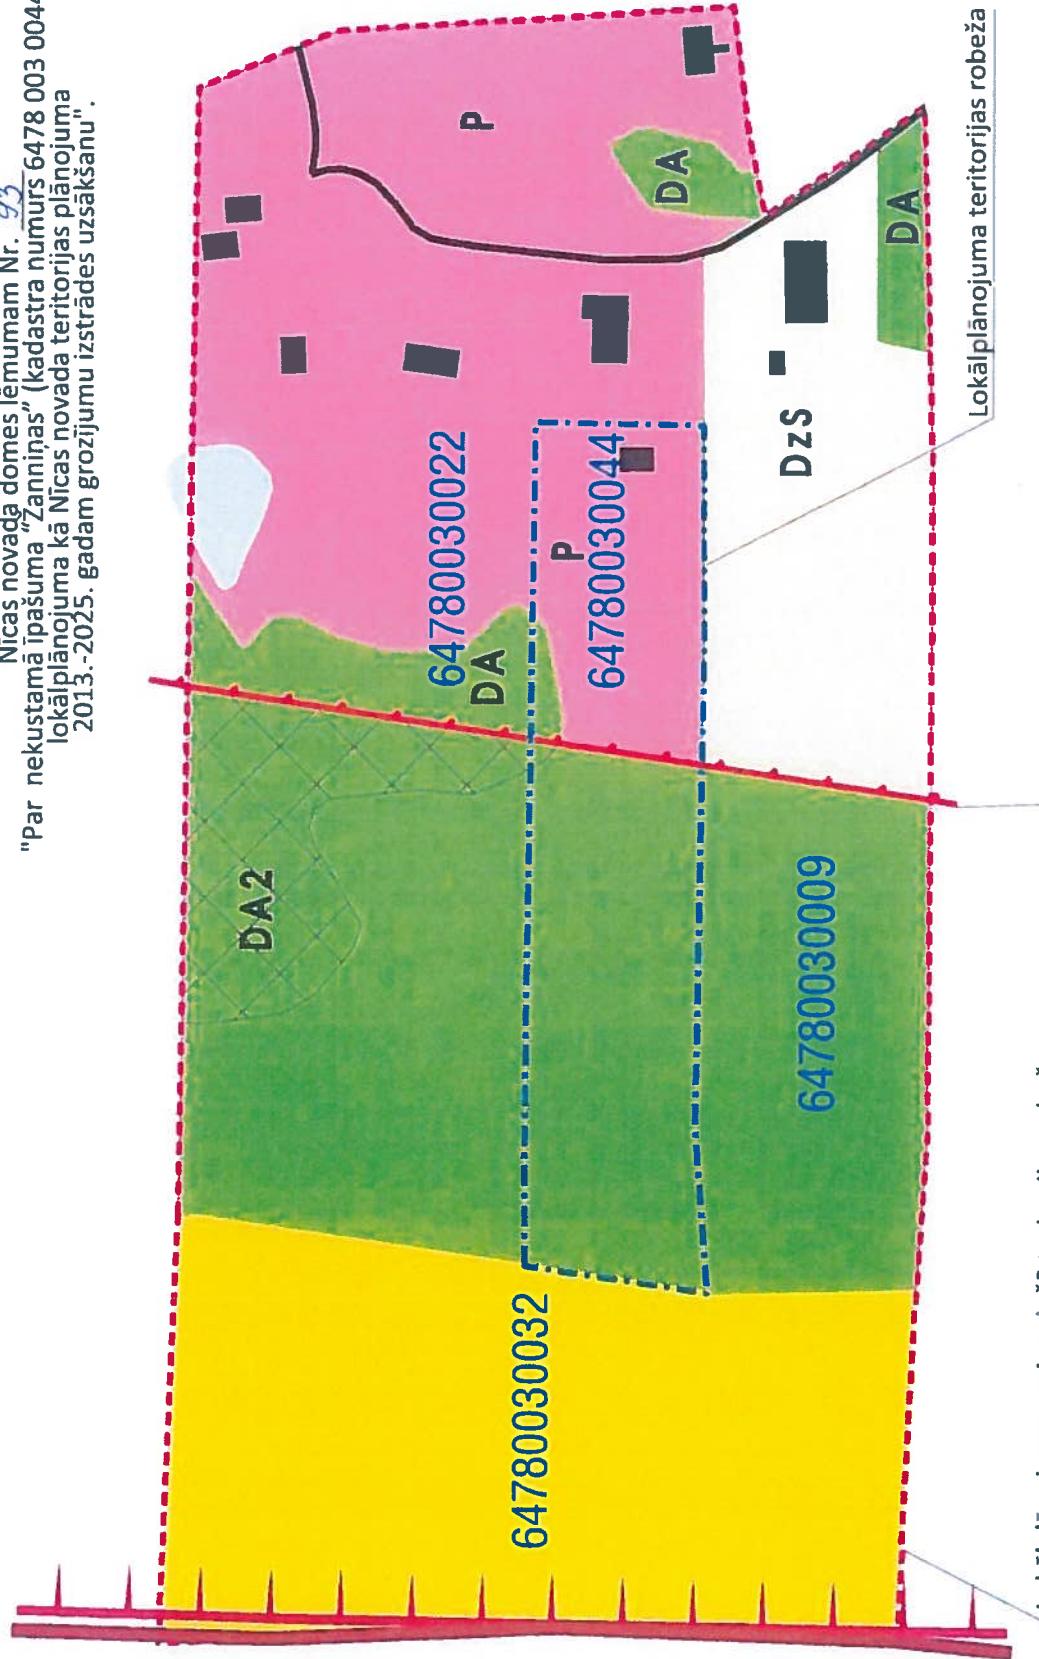

Baltijas jūras un Rīgas jūras līča krasta kāpu aizsargjosla

Lokāplānojam piegulošā teritorijas robeža

Lokāplānojuma teritorijas robeža

Mērogs 1: 2000

