

LATVIJAS REPUBLIKA

APGRŪTINĀJUMU PLĀNS

uz septiņām caurauklotām un aizzīmogatām lapām

Zemes vienības kadastra apzīmējums: 6478 023 0037

Adrese: "Papes dabas parks", Nīcas pag., Nīcas nov.


Apgrūtinājumu saraksts:


1.	7311020400 - applūstošā (10 % applūduma varbūtība) teritorija - 10.50 ha
2.	7311020400 - applūstošā (10 % applūduma varbūtība) teritorija - 1.43 ha
3.	7311020202 - no 100 līdz 1000 hektāriem lielas dabiskas ūdenstilpes (Papes ezera) vides un dabas resursu aizsardzības aizsargjoslas teritorija lauku apvidos - 60.89 ha
4.	7311040900 - ūdensnotekas (ūdensteču regulēta posma un speciāli raktas gultnes), kā arī uz tās esošas hidrotehniskas būves un ierīces ekspluatācijas aizsargjoslas teritorija meža zemēs - 0.26 ha
5.	7311040900 - ūdensnotekas (ūdensteču regulēta posma un speciāli raktas gultnes), kā arī uz tās esošas hidrotehniskas būves un ierīces ekspluatācijas aizsargjoslas teritorija meža zemēs - 0.51 ha
6.	7311040900 - ūdensnotekas (ūdensteču regulēta posma un speciāli raktas gultnes), kā arī uz tās esošas hidrotehniskas būves un ierīces ekspluatācijas aizsargjoslas teritorija meža zemēs - 0.45 ha
7.	7311020104 - līdz 10 kilometriem garas dabiskas ūdensteces (Vidusupes) vides un dabas resursu aizsardzības aizsargjoslas teritorija lauku apvidos - 0.32 ha
8.	7311020104 - līdz 10 kilometriem garas dabiskas ūdensteces (Vidusupes) vides un dabas resursu aizsardzības aizsargjoslas teritorija lauku apvidos - 0.45 ha
9.	7311020103 - no 10 līdz 25 kilometriem garas dabiskas ūdensteces (Līgupes) vides un dabas resursu aizsardzības aizsargjoslas teritorija lauku apvidos - 2.55 ha
10.	7311020103 - no 10 līdz 25 kilometriem garas dabiskas ūdensteces (Līgupes) vides un dabas resursu aizsardzības aizsargjoslas teritorija lauku apvidos - 2.71 ha
11.	7311050200 - tauvas joslas teritorija gar Līgupi - 0.21 ha
12.	7311050200 - tauvas joslas teritorija gar Līgupi - 0.21 ha
13.	7311050200 - tauvas joslas teritorija gar Vidusupi - 0.18 ha
14.	7311050200 - tauvas joslas teritorija gar Vidusupi - 0.13 ha
15.	7313060000 - aizsargājamo ainavu apvidus teritorija, ja tā nav iedalīta funkcionālajās zonās - 64.66 ha
16.	7313050400 - dabas parka dabas parka zonas teritorija - 64.66 ha

Apgrūtinājumu plāns izgatavots 2020. gada 22. septembrī

Plāna mērogs 1: 5000

Zemes vienības platība: 64.66 ha

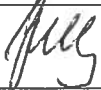Saskaņoja : Nīcas novada domes teritorijas plānotāja		Evita Kalēja	01.10.2020.
SIA "Metrum" Liepājas biroja vadītāja		Inese Herbsta	01.10.2020.
Ierosinātājs ir informēts par kadastrālās uzmērīšanas laikā veiktajām darbībām, to rezultātiem.		Nīcas novada pašvaldības pilnv.pers. Agris Petermanis	01.10.2020.

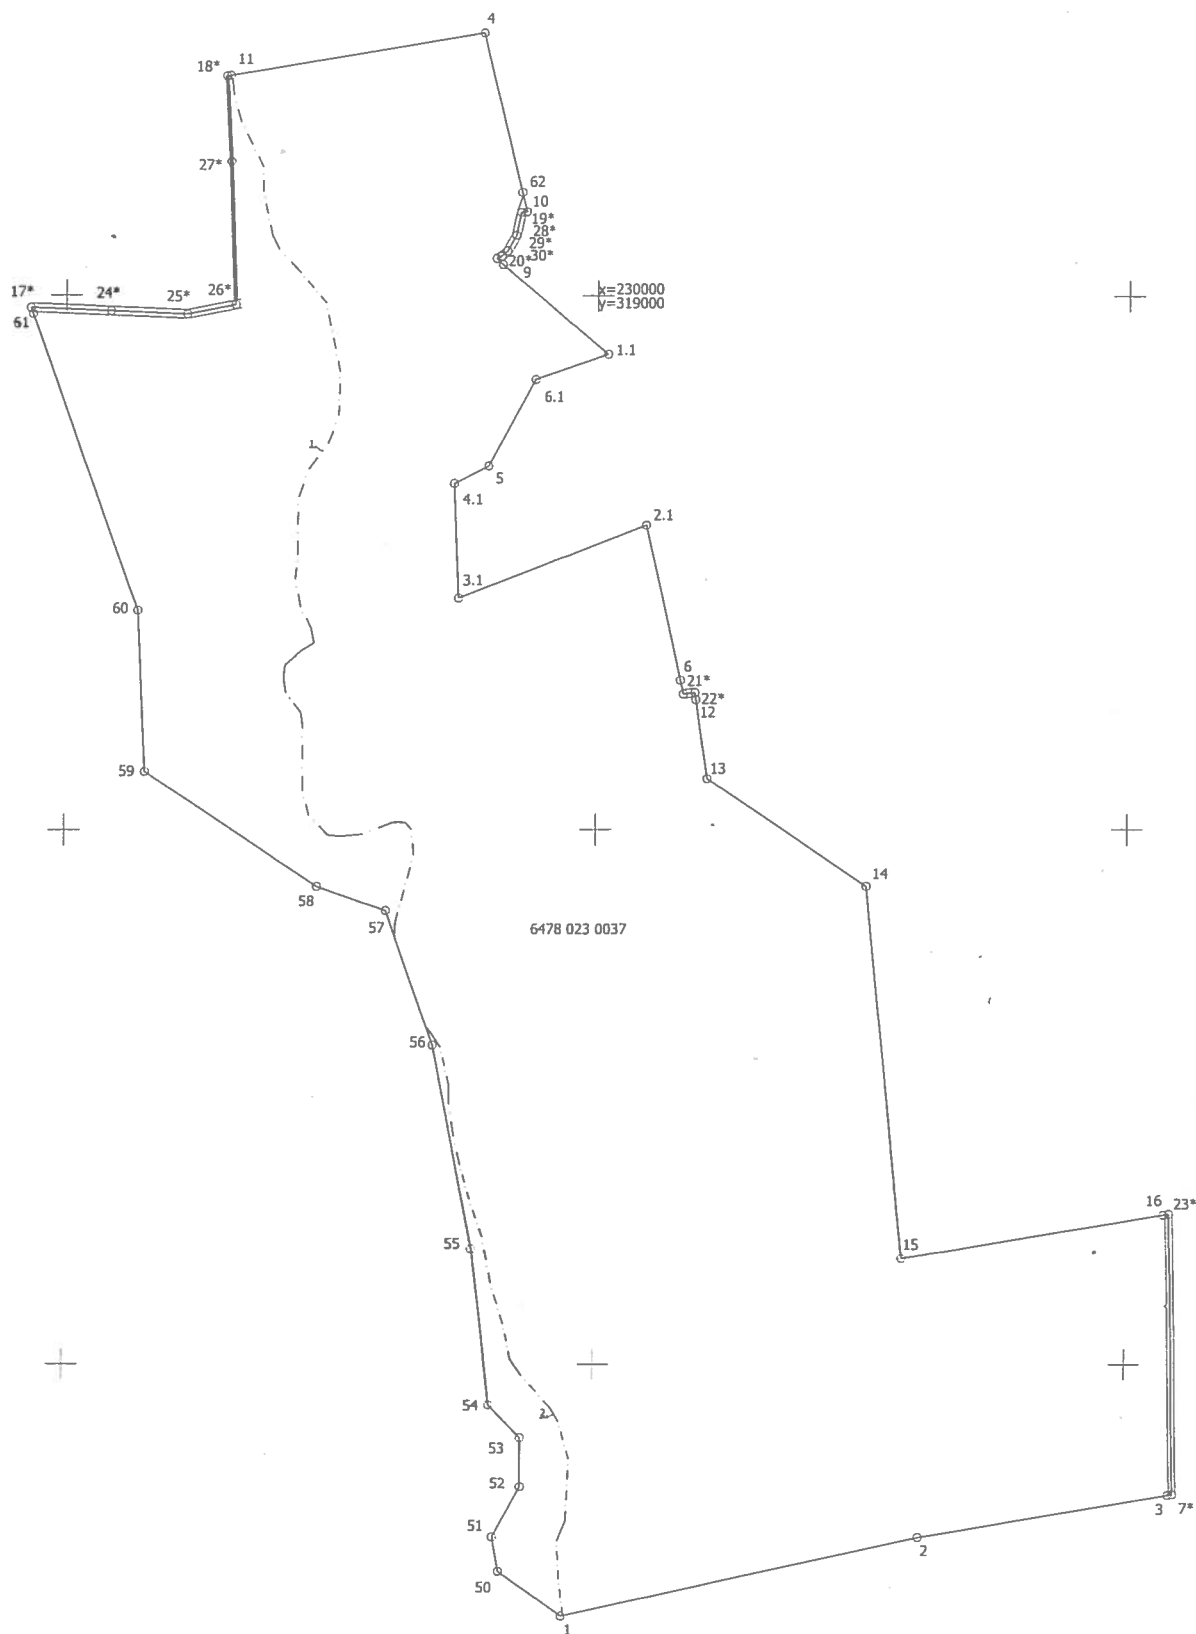


Plāna mērogs 1: 5000

2. lapa no 7

Mēriņš Ēvalds Krīgens (sertifikāts pirmreizēji izsniegts 28.12.2010. ar Nr. BB205, pārrēķināts 12.11.2019. ar Nr. CB0060, derīgs līdz 27.12.2020.) apliecina, ka plāns izgatavots atbilstoši Ministru kabineta 2011.gada 27.decembra noteikumiem Nr.1019 "Zemes kadastrālās uzmērīšanas noteikumi"

Ēvalds Krīgens

22.09.2020.

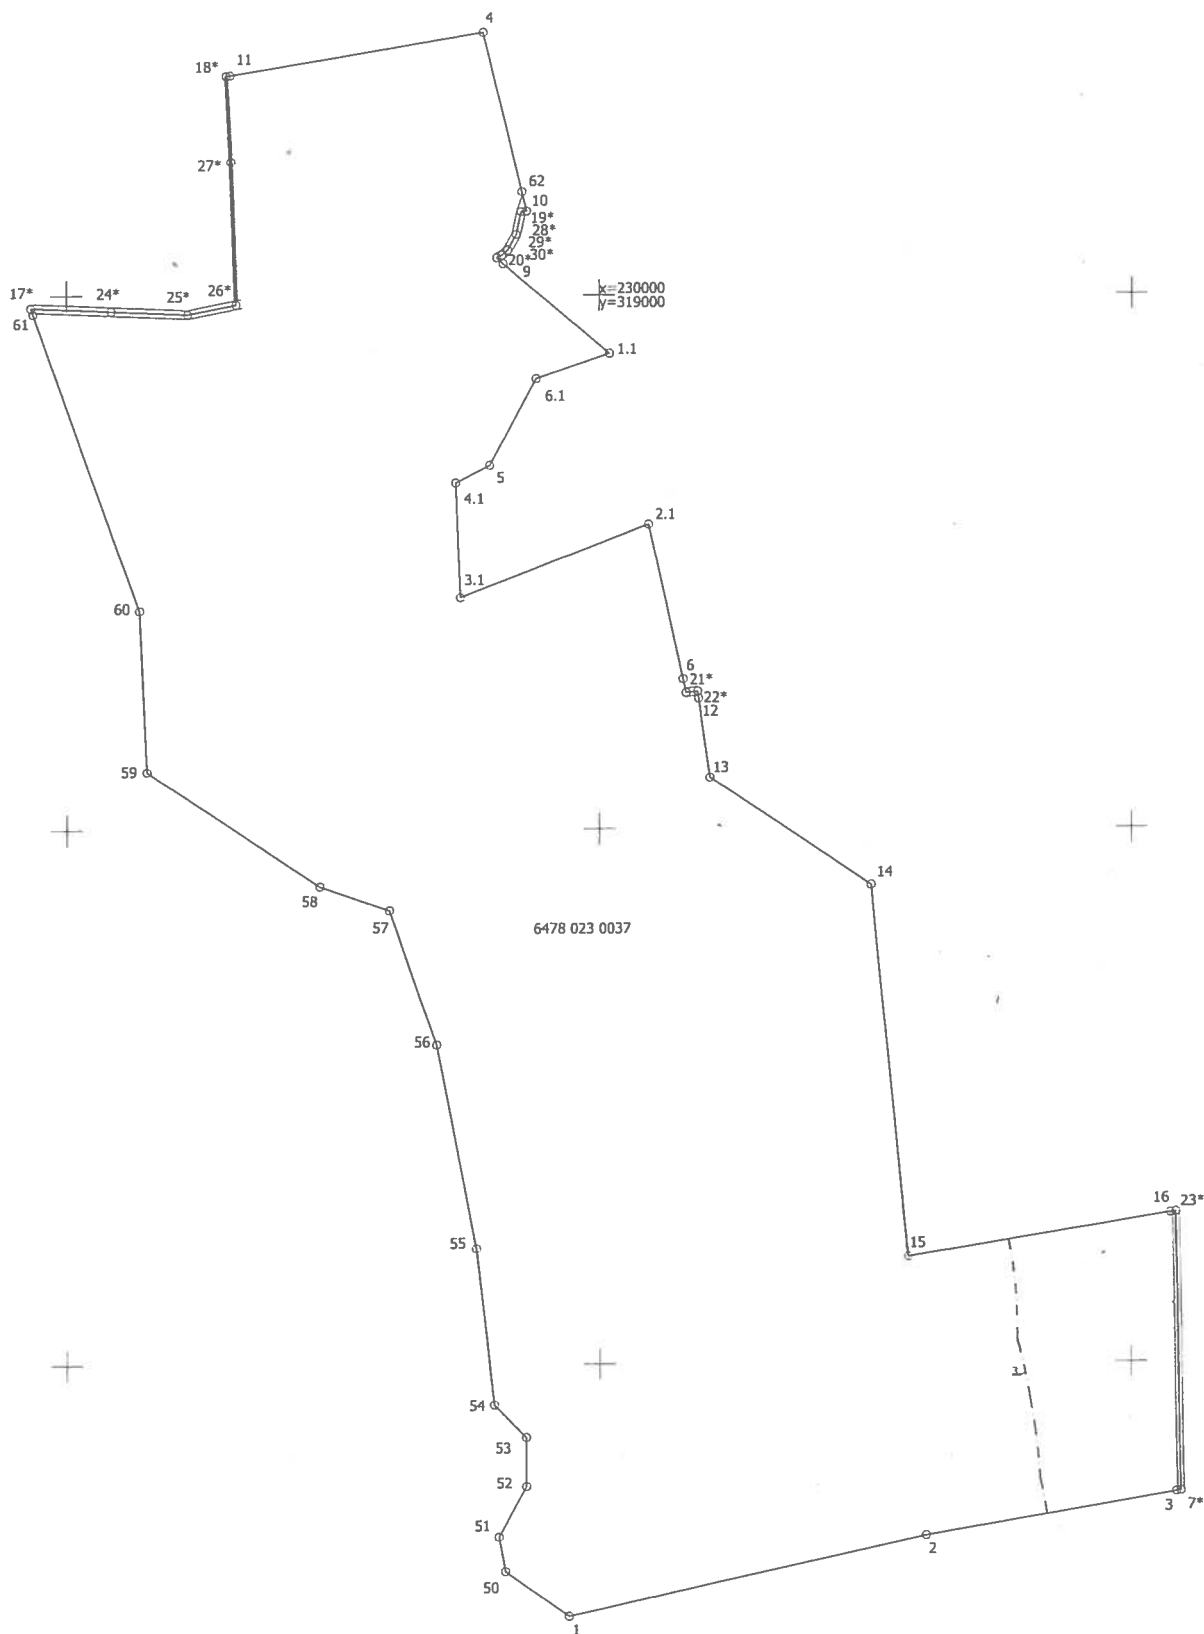


Plāna mērogs 1: 5000

3. lapa no 7

Māmiņš Ēvalds Krīgens (sertifikāts pirmreizēji izsniegts 28.12.2010. ar Nr. BB205, pārreģistrēts 12.11.2019. ar Nr. CB0060, derīgs līdz 27.12.2020.) apliecinā, ka plāns izgatavots atbilstoši Ministru kabineta 2011. gada 27. decembra noteikumiem Nr.1019 "Zemes kadastrālās uzmērīšanas noteikumi"

Ēvalds Krīgens

22.09.2020.

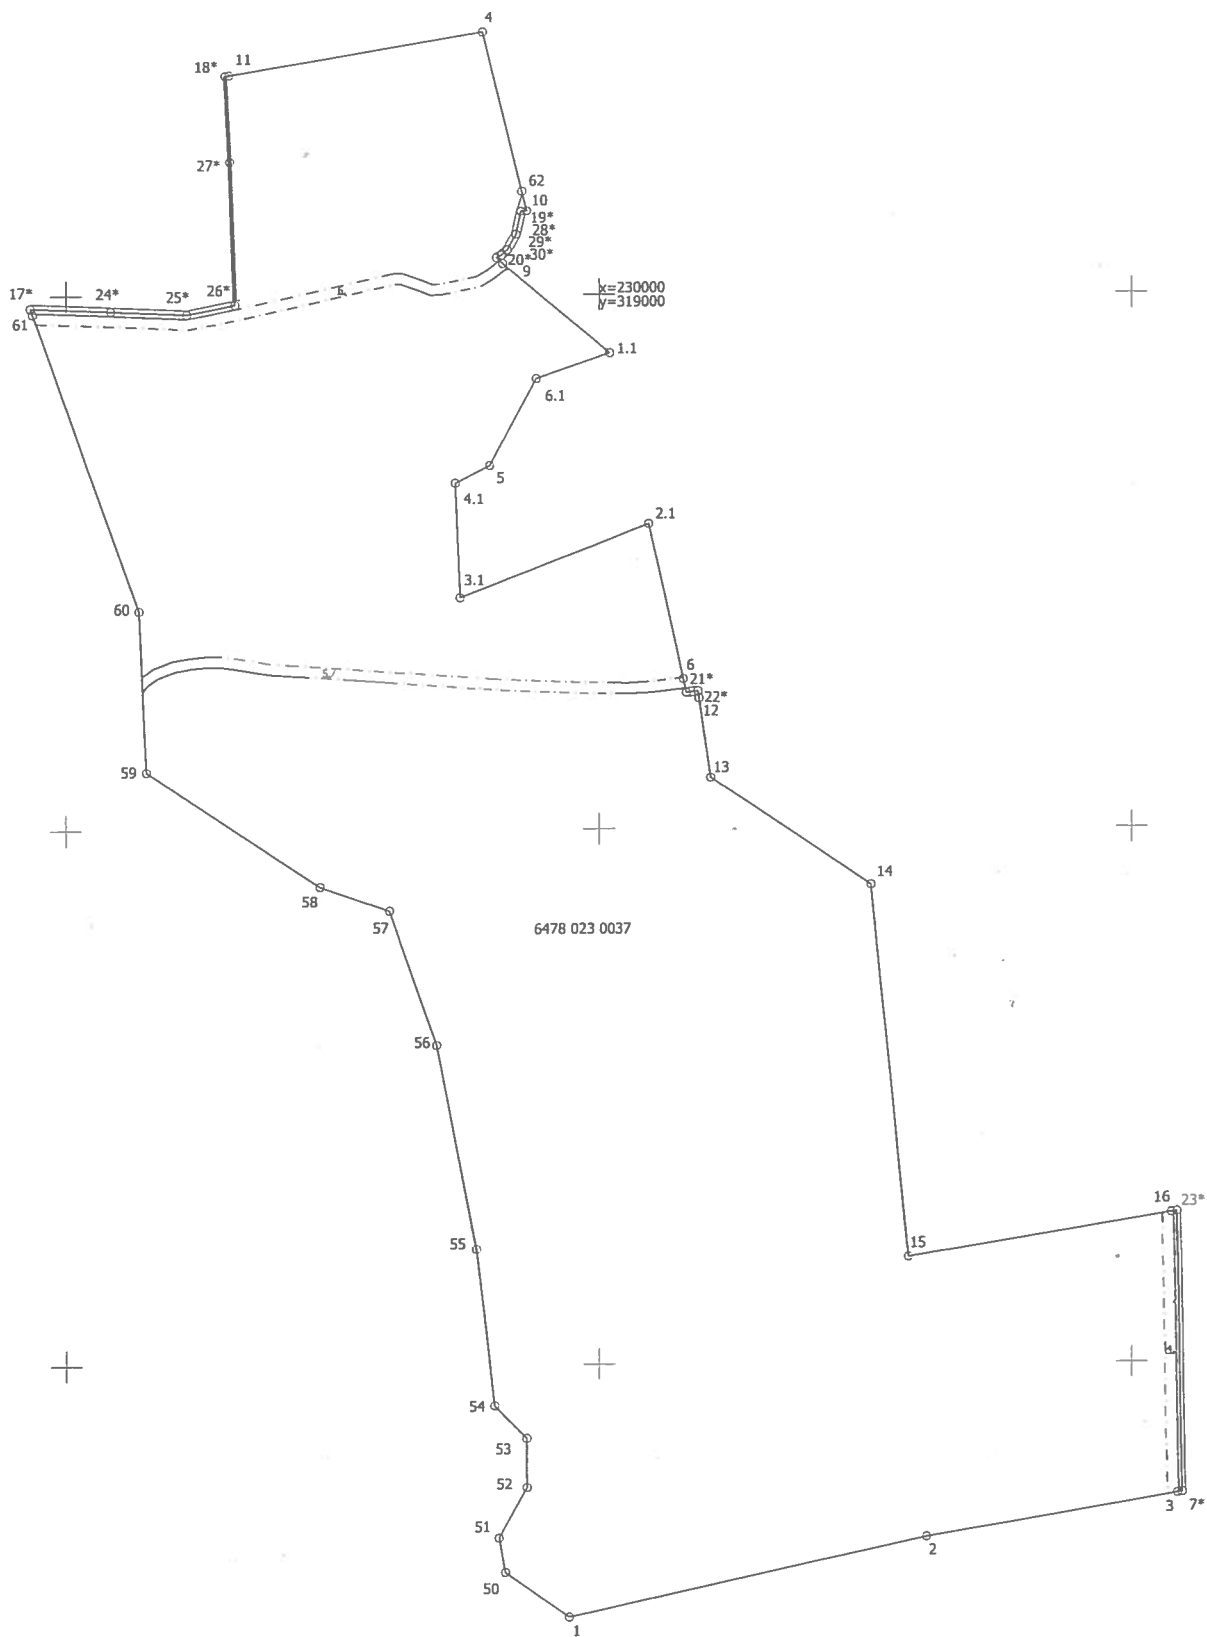


Plāna mērogs 1:5000

4. lapa no 7

Mērmieks Ēvalds Krīgens (sertifikāts pirmreizēji izsniegts 28.12.2010. ar Nr. BB205, pārreģistrēts 12.11.2019. ar Nr. CB0060, derīgs līdz 27.12.2020.) apliecina, ka plāns izgatavots atbilstoši Ministru kabineta 2011.gada 27.decembra noteikumiem Nr.1019 "Zemes kadastrālās uzmērīšanas noteikumi"

Ēvalds Krīgens

22.09.2020.

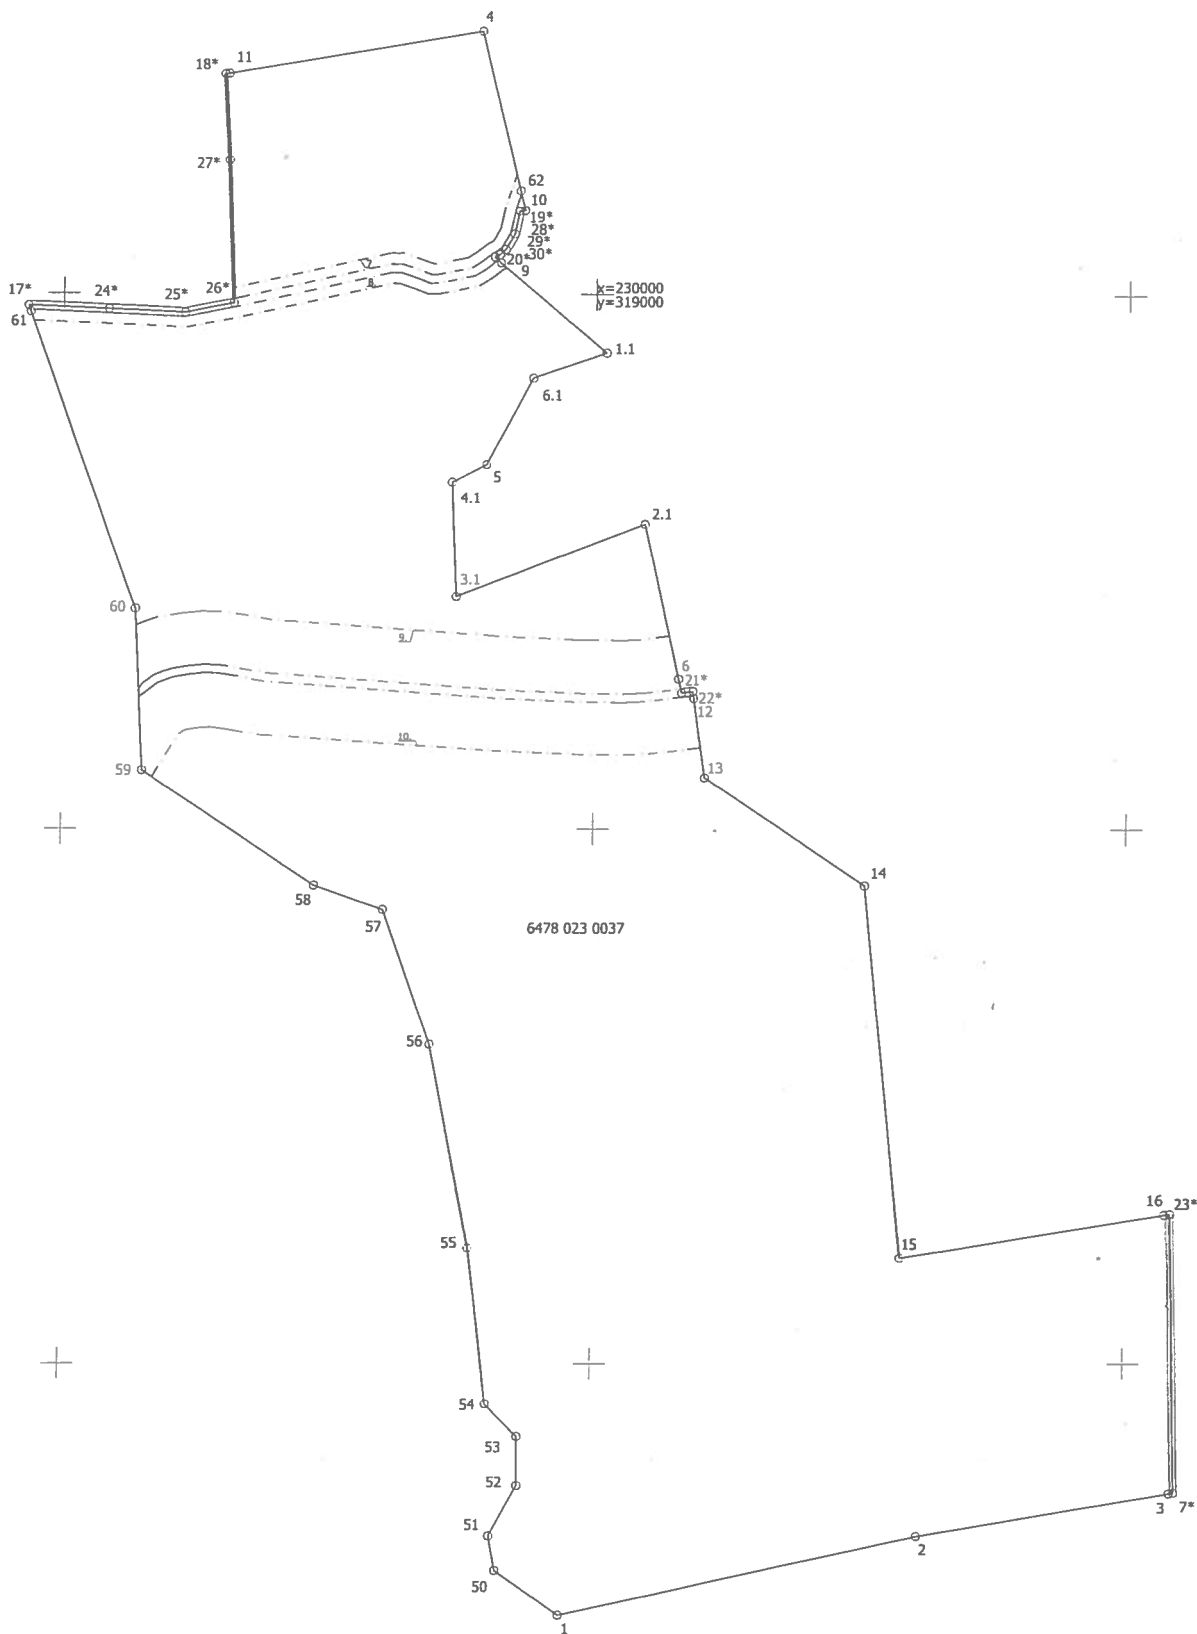


Plāna mērogs 1: 5000

5. lapa no 7

Mēmiēks Ēvalds Krīgens (sertifikāts pirmreizēji izsniegts 28.12.2010. ar Nr. BB205, pārreģistrēts 12.11.2019. ar Nr. CB0060, derīgs līdz 27.12.2020.) apliecina, ka plāns izgatavots atbilstoši Ministru kabineta 2011. gada 27. decembra noteikumiem Nr. 1019 "Zemes kadastrālās uzmēršanas noteikumi"

Ēvalds Krīgens

22.09.2020.

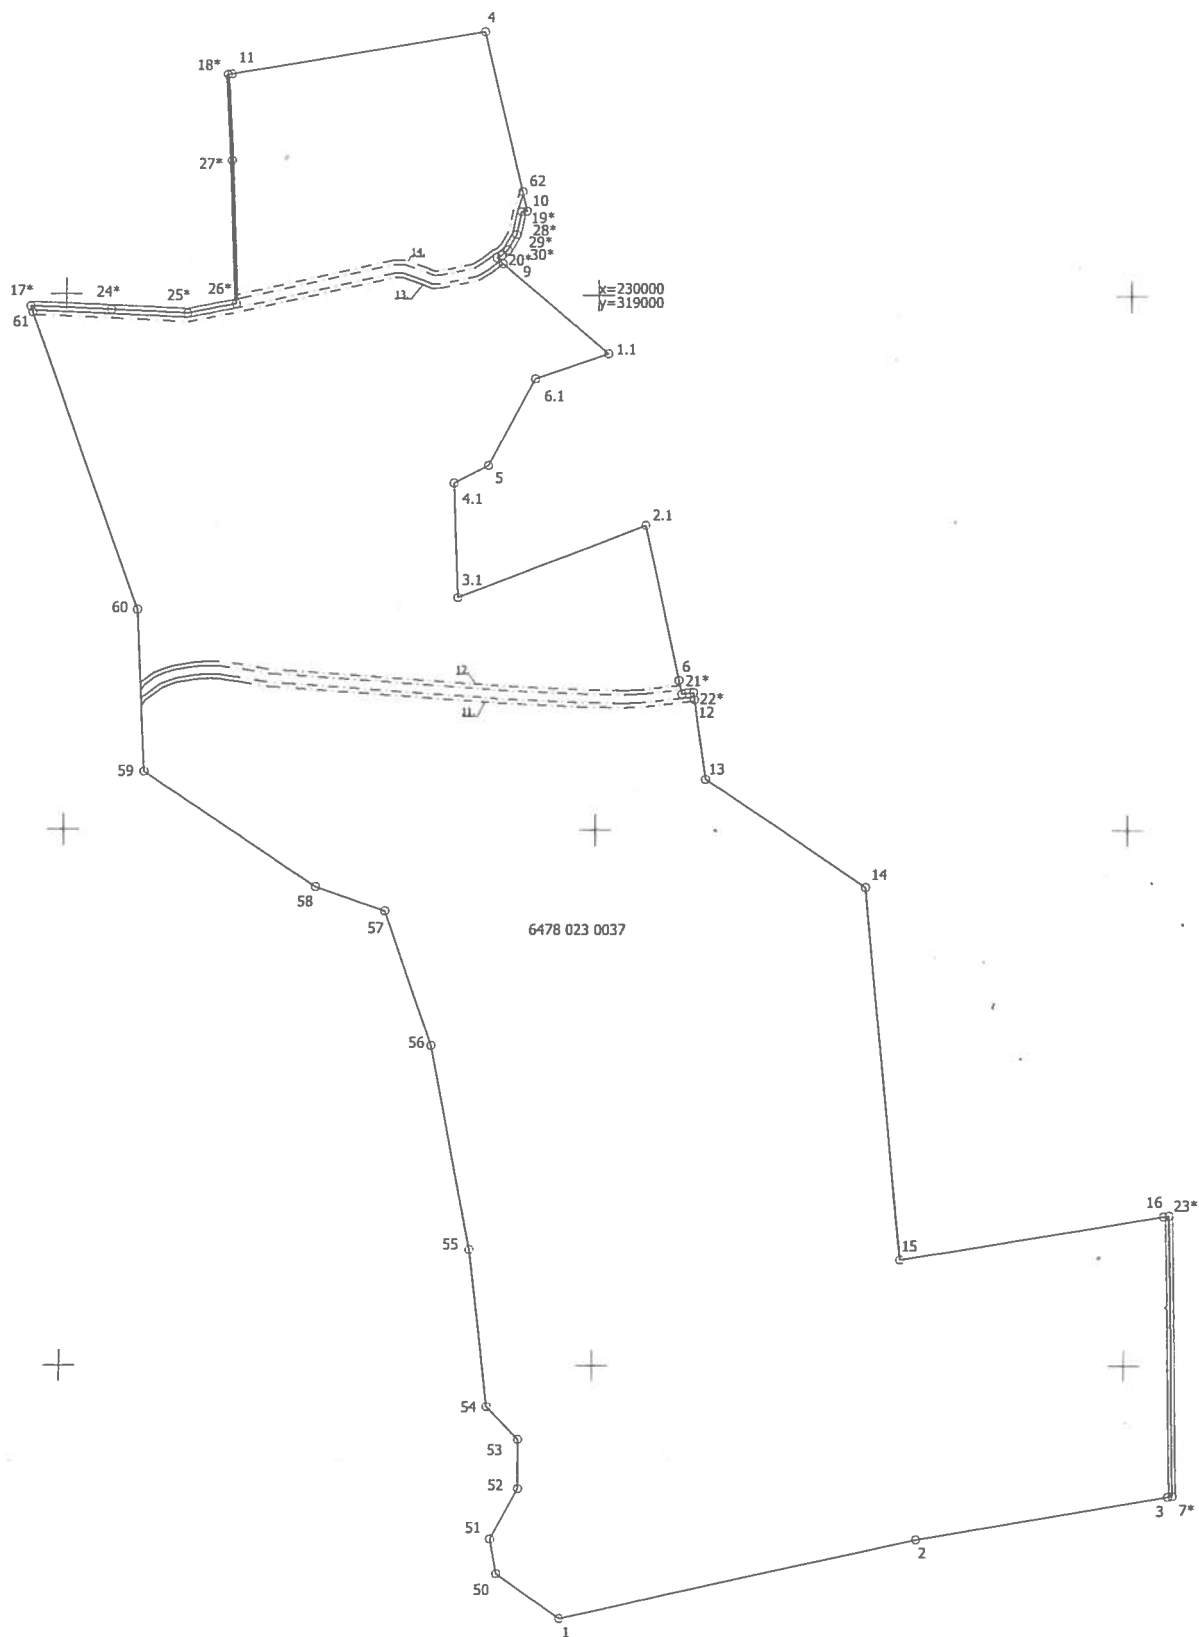


Plāna mērogs 1: 5000

6. lapa no 7

Mērnies Ēvalds Krīgens (sertifikāts pirmreizēji izsniegts 28.12.2010, ar Nr. BB205, pārreģistrēts 12.11.2019, ar Nr. CB0060, derīgs līdz 27.12.2020.) apliecina, ka plāns izgatavots atbilstoši Ministru kabineta 2011.gada 27.decembra noteikumiem Nr.1019 "Zemes kadastrālās uzmēršanas noteikumi"

Ēvalds Krīgens

22.09.2020.

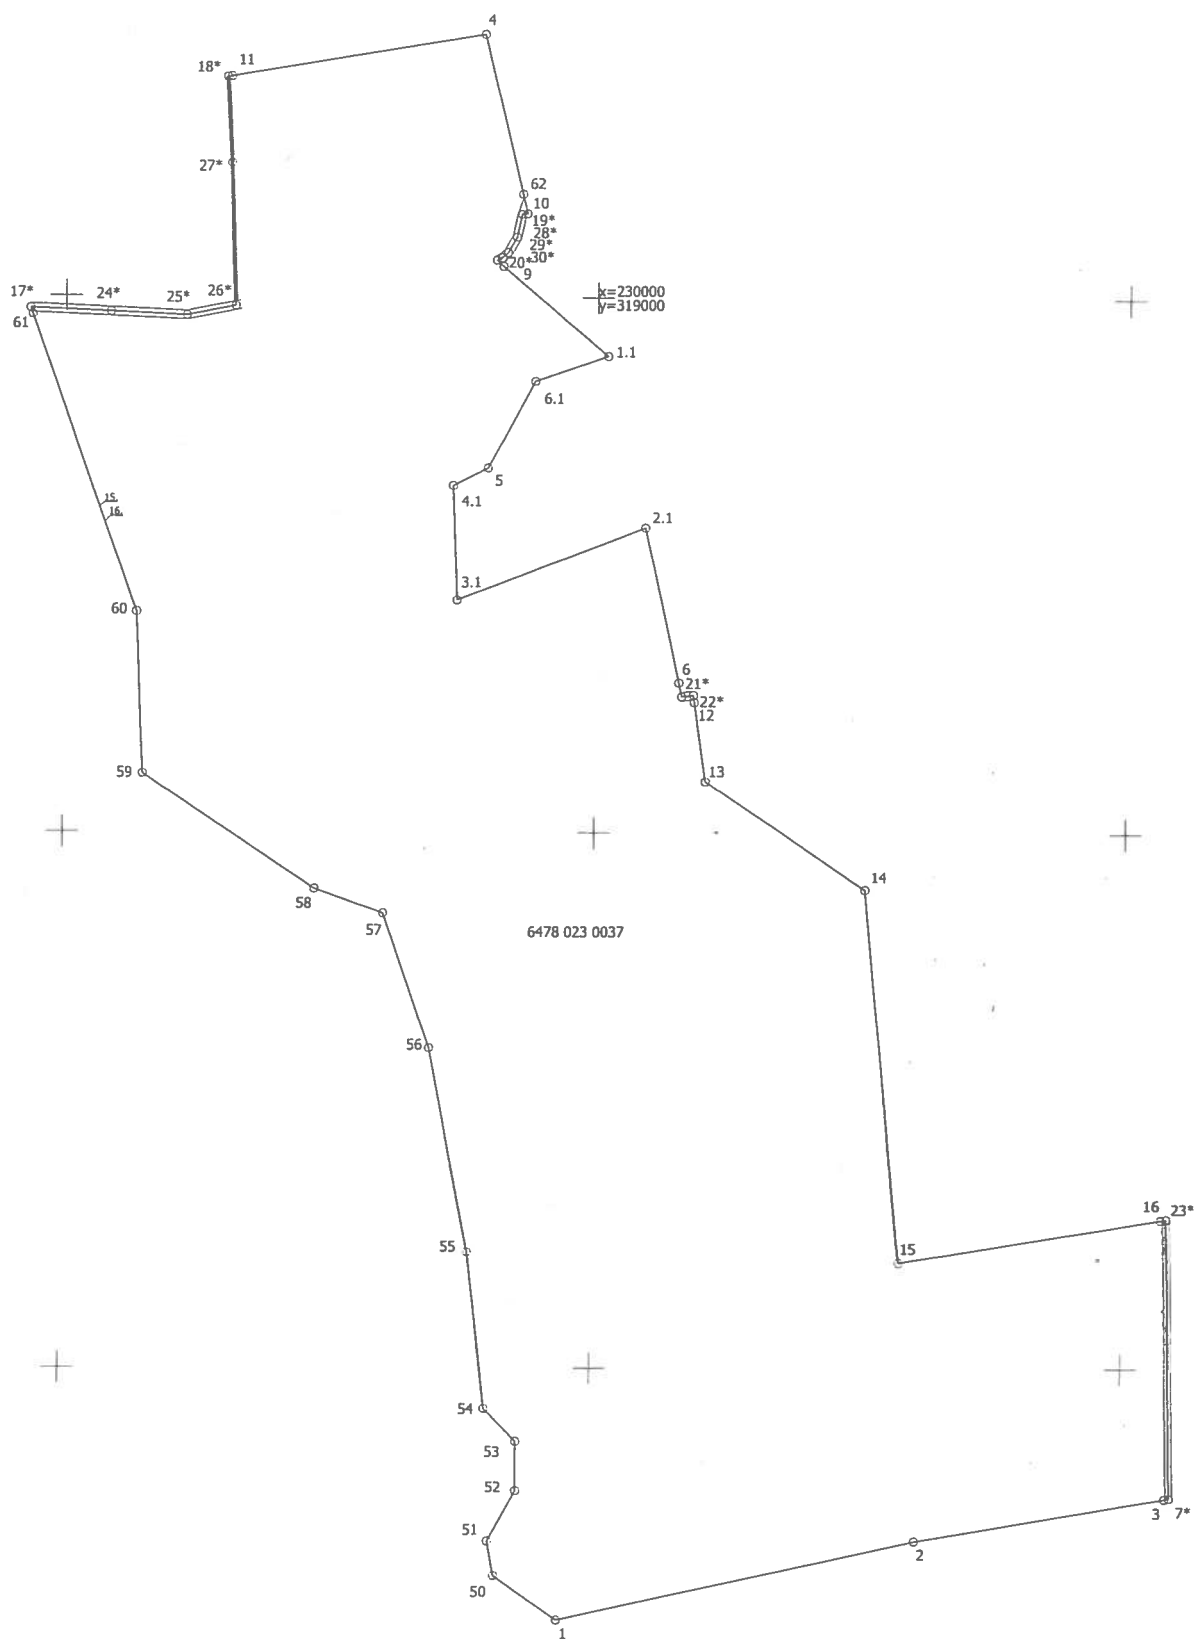

Plāna mērogs 1:5000

7. lapa no 7

Māmiņš Ēvalds Krīgens (sertifikāts pirmreizēji izsniegts 28.12.2010. ar Nr. BB205, pārreģistrēts 12.11.2019. ar Nr. CB0060, derīgs līdz 27.12.2020.) apliecina, ka plāns izgatavots atbilstoši Ministru kabineta 2011.gada 27.decembra noteikumiem Nr.1019 "Zemes kadastrālās uzmēršanas noteikumi"

Ēvalds Krīgens

22.09.2020.