

LATVIJAS REPUBLIKA

ZEMES ROBEŽU PLĀNS

uz divām caurauklotām un aizzīmogatām lapām

Zemes vienības kadastra apzīmējums: 6478 023 0037

Adrese: "Papes dabas parks", Nīcas pag., Nīcas nov.

Plāns izgatavots, pamatojoties uz Nīcas novada domes 2020. gada 9. marta Sēdes protokola Nr. 5, punkts Nr.1

1. Zemes un īpašumu jautājumi


IV. Īpašumu nostiprināšana zemesgrāmatā

3) "Par nekustamā īpašuma "Bērslapju mežs" izveidošanu un ierakstīšanu zemes grāmatā" izrakstu


Robežas uzmērītas: 2020. gada 14. jūlijā, 2020. gada 14. septembrī un 2020. gada 18. septembrī

Plāna mērogs 1: 5000

Zemes vienības platība: 64.66 ha

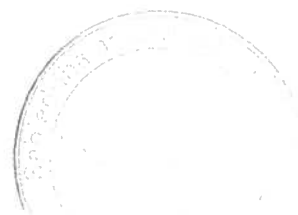

SIA "Metrum" Liepājas biroja vadītāja		Inese Herbsta	01.10.2020
Ierosinātais ir informēts par kadastrālās uzmērīšanas laikā veiktajām darbībām, to rezultātiem.		Nīcas novada pašvaldības pilnv.pers. Agris Petermanis	01.10.2020

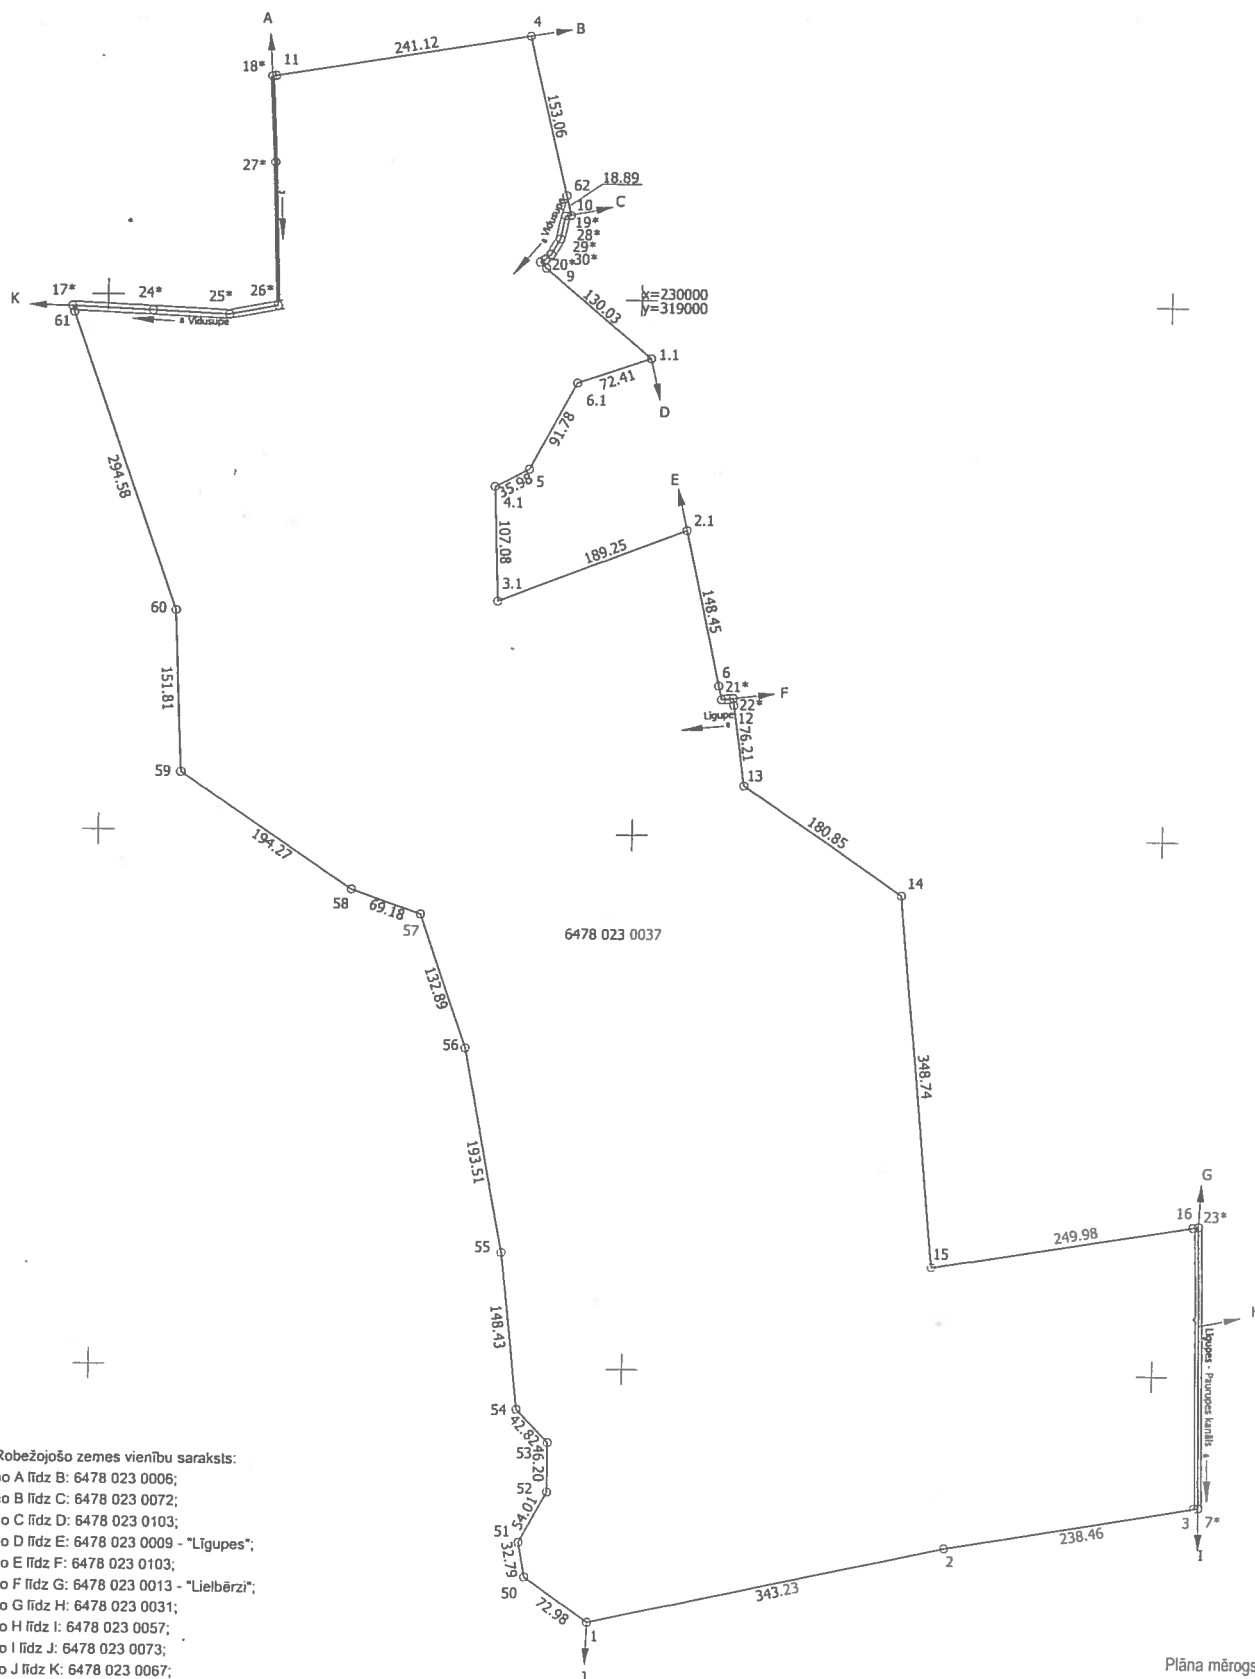

Robežojošo zemes vienību saraksts:
no A līdz B: 6478 023 0006;
no B līdz C: 6478 023 0072;
no C līdz D: 6478 023 0103;
no D līdz E: 6478 023 0009 - "Līgupes";
no E līdz F: 6478 023 0103;
no F līdz G: 6478 023 0013 - "Lielbērzi";
no G līdz H: 6478 023 0031;
no H līdz I: 6478 023 0057;
no I līdz J: 6478 023 0073;
no J līdz K: 6478 023 0067;
no K līdz A: 6478 023 0065.

Plāna mērogs 1: 5000
Zemes vienības platība: 64.66 ha
2. lapa no 2

Māmiņš Ēvalds Krīgens (sertifikāts pirmreizēji izsniegts 28.12.2010. ar Nr. BB205, pārrēķināts 12.11.2019. ar Nr. CB0060, derīgs līdz 27.12.2020.) apliecina, ka plāns izgatavots atbilstoši Ministru kabineta 2011. gada 27. decembra noteikumiem Nr. 1019 "Zemes kadastrālās uzmēršanas noteikumi"

Ēvalds Krīgens

22.09.2020.