



EKSPLOATĒJOŠO ORGANIZĀCIJU APLIECINĀJUMS PAR PLĀNĀ UZRĀDĪTO APAKŠZEMES KOMUNIKĀCIJU ATBILSTĪBU ŠO ORGANIZĀCIJU ARHĪVU MATERIĀLIEM

ORGANIZĀCIJA	KOMUNIKĀCIJA	PARAKSTS	DATUMS	UZVĀRDS	PIEZĪMES
A/S "Sadales tīkls" RR Eksploatacijas daļa,	Elektrolinijas	PARAKSTS	31.08.2020.	J. Doniņš	P-32127_Saskapojums.edoc
AS "Gaso", Vecā ostmala 16/18	Dabaszgāze	PARAKSTS	31.08.2020.	R. Ciekurzis	08-054 Nicas_kiets_342000142_izdr (METRUM)-signed
SIA "Tet", Sijļķu 29	Sakaru līnijas				PN-105116
SIA "Ostkom"	Internets, TV	PARAKSTS	31.08.2020.	J. Patmalnieks	EP 195 20.edoc

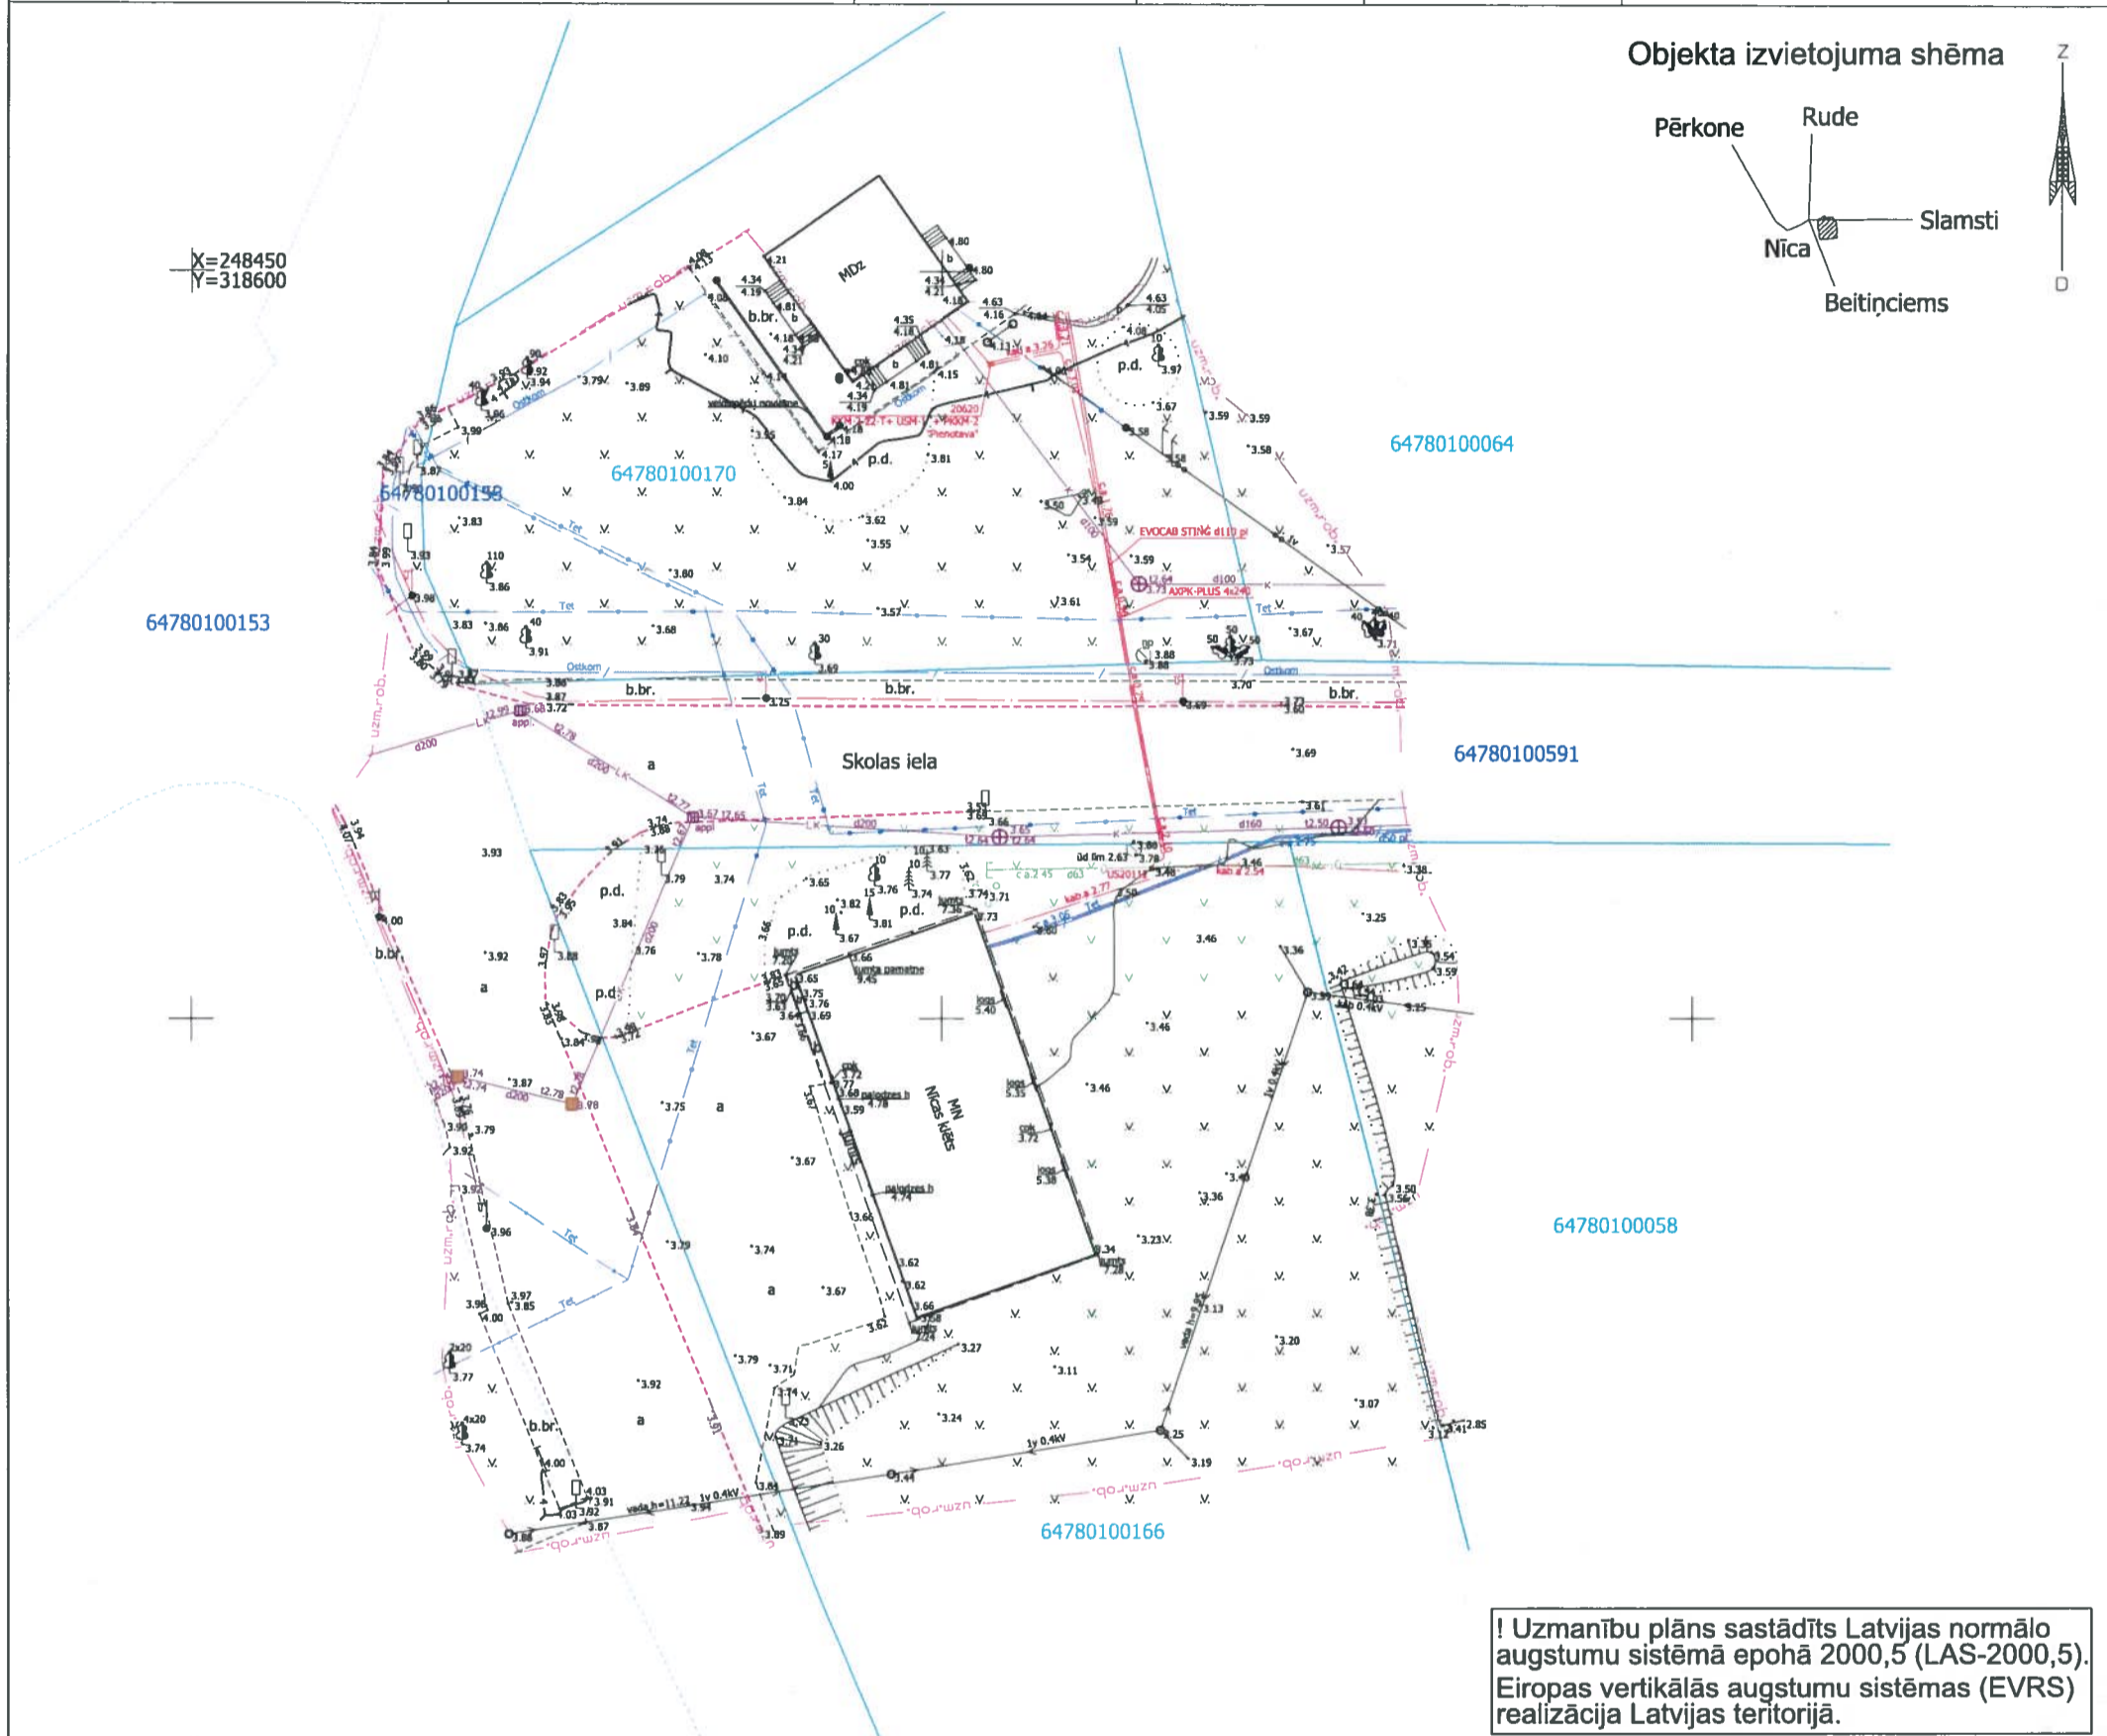

Objekta izvietojuma shēma

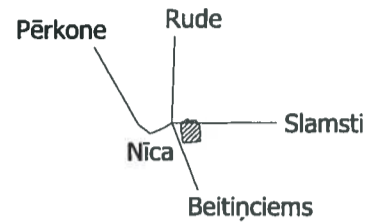

! Uzmanību plāns sastādīts Latvijas normālo augstumu sistēmā epochā 2000,5 (LAS-2000,5). Eiropas vertikālās augstumu sistēmas (EVRS) realizācija Latvijā teritorijā.

SASKAŅOTS
 Augsta detalizācijas topogrāfiskās informācijas aprīes sistēmā Nicas novadā
TP-037
 Nicas novada domes teritorijas plānotāja
 E. Kalēja
 2020. gada 2. septembrī
 * Dokuments parakstīts ar drošu elektronisko parakstu un satur laika zīmogu.

- PIEZĪMES:**
1. LKS-92 TM koordinātu sistēma, mēroga koef. 0.999997
 2. Latvijas normālo augstumu sistēma (LAS-2000,5).
 3. Uzmērīšana veikta 2020. gada 21. augustā, platība 0.51 ha.
 4. Inženiertehniskās komunikācijas daļēji apsektas dabā un salīdzinātas apkalpojošajās organizācijās.
 5. Zemes vienību robežas ir attēlotas atbilstoši zemes kadastrālās uzmērīšanas un vietējā ģeodēziskā tīkla precizitātei un var nesakrist ar situāciju dabā.
 6. Topogrāfiskie apzīmējumi attēloti atbilstoši MK not. Nr.281 1.pielikumam.
 7. Kadastra informācija atbilst VZD kadastra kartei.
 8. Uzmērīšanā izmantoti atbalstpunkti
- 6000 x=248418.821 y=318604.656 h=3.893
 4444 x=248418.958 y=318861.678 h=3.451
 5555 x=248418.221 y=318968.702 h=3.388

METRUM		SIA "Metrum", Liepājas birojs Reģ. nr. LV40003388748 Graudu iela 27/29, Liepāja LV-3401, Tālr. 3428424 e-mail: liepeja@metrum.lv www.metrum.lv		Pasūtījuma nosaukums: Nicas klēts	
Sertificēts mēmiēks: Uldis Karulis, sertifikāts Nr. CC0079		Administratīvā teritorija: Nicas pagasts, Nicas novads		Pasūtītājs: Nicas novada dome	
Biroja vadītājs	U. Karulis	28.08.2020.	Topogrāfiskais plāns	Pasūtījuma ID 34-20-00142	
Sert. mēmiēks	U. Karulis	21.08.2020.			
Zīmēja	I. Jurjāne	28.08.2020.			
Mērogs 1:500			Lapas 1	Lapa 1	