


EKSPLOATĒJOŠO ORGANIZĀCIJU APLIECINĀJUMS PAR PLĀNĀ UZRĀDĪTO APAKŠZEMES KOMUNIKĀCIJU ATBILSTĪBU ŠO ORGANIZĀCIJU ARHĪVU MATERIĀLIEM


ORGANIZĀCIJA	KOMUNIKĀCIJA	PARAKSTS	DATUMS	UZVĀRDS	PIEZĪMES
A/S "Sadales tīkls" RR Eksploatacija daļa,	Elektrolinijas	PARAKSTS	31.08.2020.	J. Doniņš	P-32127_Saskapojums.edoc
AS "Gaso", Vecā ostmala 16/18	Dabaszgāze	PARAKSTS	31.08.2020.	R. Ciekurzis	08-054 Nicas_kiets_342000142_izdr (METRUM)-signed
SIA "Tet", Sijļķu 29	Sakaru līnijas				PN-105116
SIA "Ostkom"	Internets, TV	PARAKSTS	31.08.2020.	J. Patmalnieks	EP 195 20.edoc

Objekta izvietojuma shēma

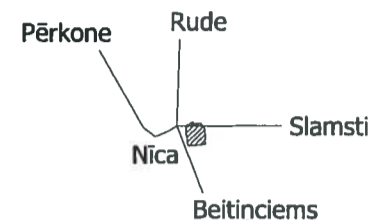

X=248450  
Y=318600

64780100153

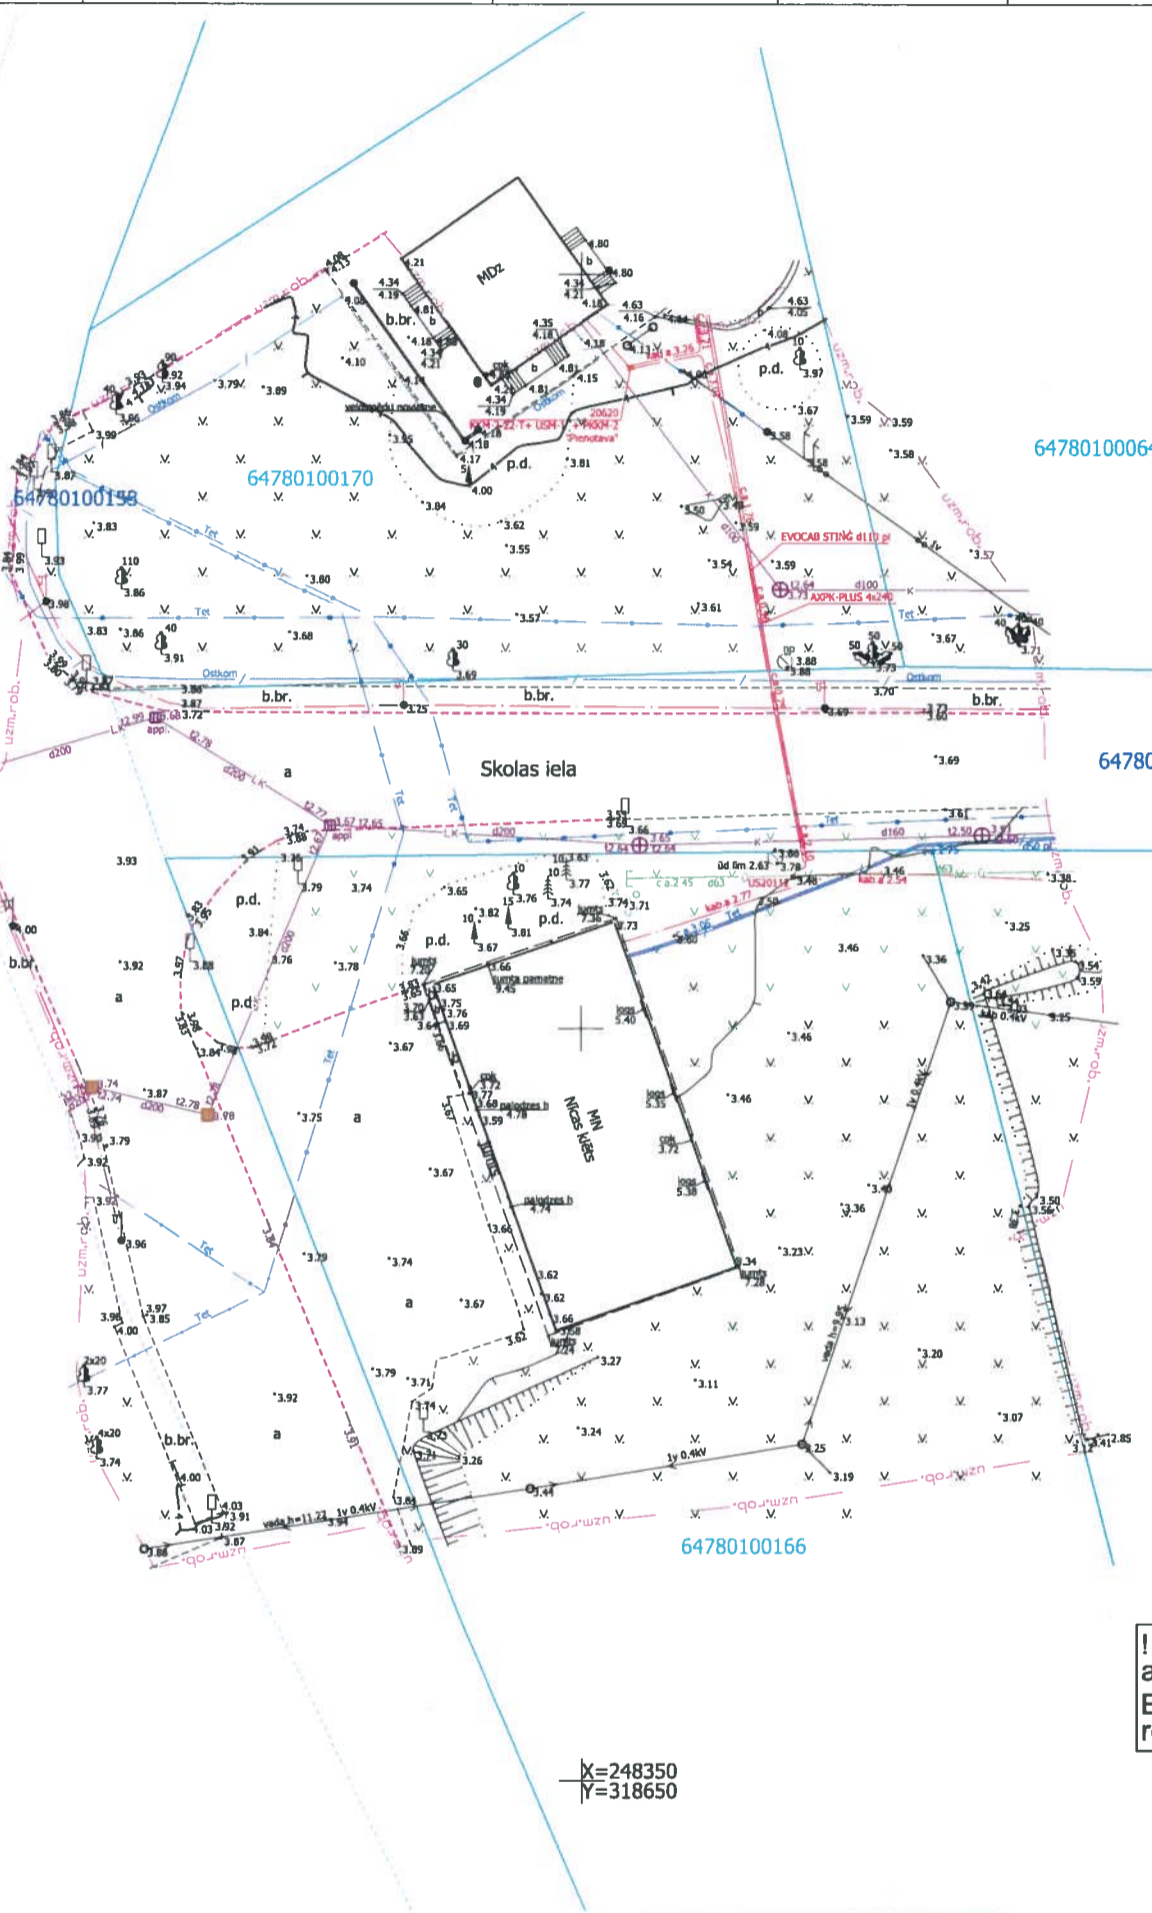

64780100064

64780100591

64780100058

64780100166

X=248350  
Y=318650

**! Uzmanību plāns sastādīts Latvijas normālo augstumu sistēmā epochā 2000,5 (LAS-2000,5). Eiropas vertikālās augstumu sistēmas (EVRS) realizācija Latvijas teritorijā.**

**SASKAŅOTS**  
Augsta detalizācijas topogrāfiskās informācijas aprītie sistēmā Nīcas novadā  
**TP-037**  
Nīcas novada domes teritorijas plānotāja  
E. Kalēja  
2020. gada 2. septembrī  
\* Dokuments parakstīts ar drošu elektronisko parakstu un satur laika zīmogu.

- PIEZĪMES:**
1. LKS-92 TM koordinātu sistēma, mēroga koef. 0.999997
  2. Latvijas normālo augstumu sistēma (LAS-2000,5).
  3. Uzmērīšana veikta 2020. gada 21. augustā, platība 0.51 ha.
  4. Inženiertehniskās komunikācijas daļēji apsektas dabā un salīdzinātas apkalpojošajās organizācijās.
  5. Zemes vienību robežas ir attēlotas atbilstoši zemes kadastrālās uzmērīšanas un vietējā ģeodēziskā tīkla precizitātei un var nesakrist ar situāciju dabā.
  6. Topogrāfiskie apzīmējumi attēloti atbilstoši MK not. Nr.281 1.pielikumam.
  7. Kadastra informācija atbilst VZD kadastra kartei.
  8. Uzmērīšanā izmantoti atbalstpunkti
- 6000 x=248418.821 y=318604.656 h=3.893  
4444 x=248418.958 y=318861.678 h=3.451  
5555 x=248418.221 y=318968.702 h=3.388

<b>METRUM</b>		SIA "Metrum", Liepājas birojs Reģ. nr. LV40003388748 Graudu iela 27/29, Liepāja LV-3401, Tālr. 3428424 e-mail: liepeja@metrum.lv www.metrum.lv		Pasūtījuma nosaukums: <b>Nīcas klēts</b>	
Sertificēts mēmiēks: Uldis Karulis, sertifikāts Nr. CC0079		Administratīvā teritorija: <b>Nīcas pagasts, Nīcas novads</b>		Pasūtītājs: <b>Nīcas novada dome</b>	
Biroja vadītājs	U. Karulis	28.08.2020.	Topogrāfiskais plāns	Pasūtījuma ID 34-20-00142	
Sert. mēmiēks	U. Karulis	21.08.2020.			
Zīmēja	I. Jurjāne	28.08.2020.			
Mērogs 1:500			Lapas 1	Lapa 1	