


Griezums A-A

M 1:50

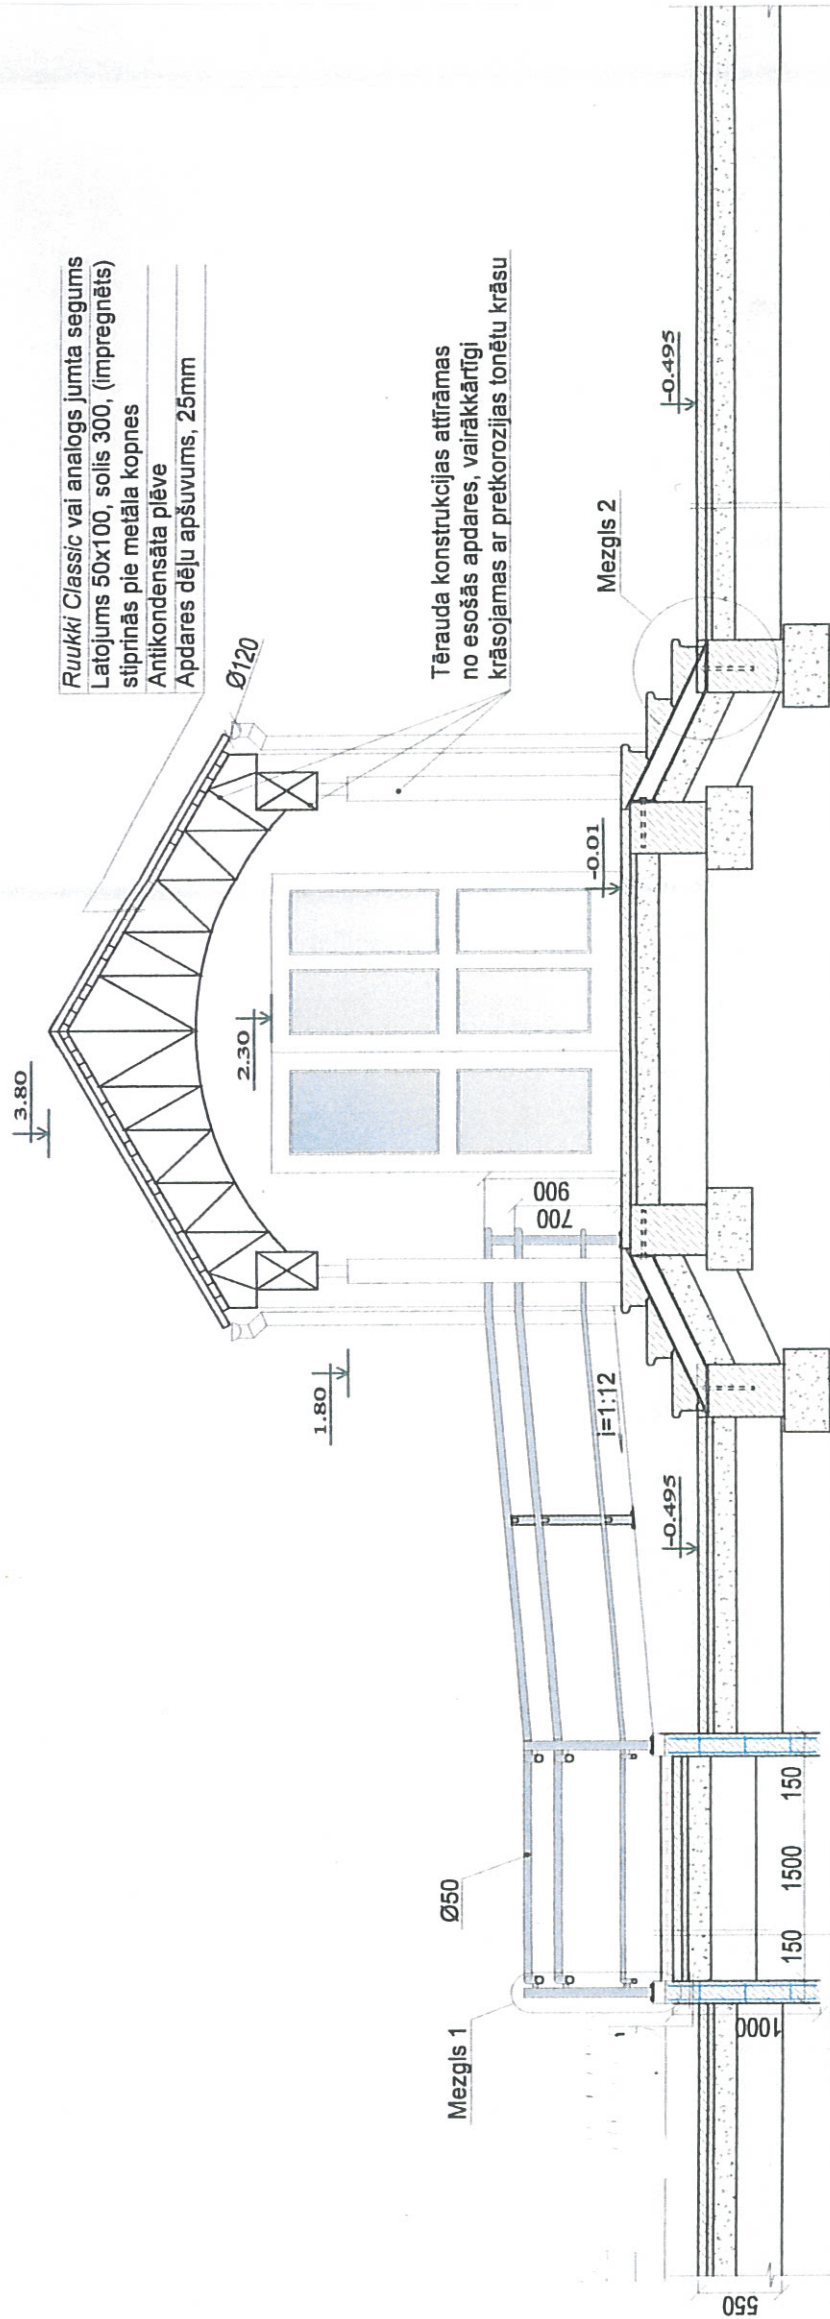

PIEZĪMES

1. Visas lapas skaitļi kopā ar pārējo projektu un paskaidrojuma rakstu.
2. Izmēri uzrādīti milimetros, augstuma atzīmes metros, ja nav norādīta cita mērvienība. Par relatīvo ± 0.00 augstuma atzīmi pieņemts ēkas telpas Nr. 2, esošās grīdas atzīme. Ņemot vērā objekta specifiku, visus izmērus precizēt dabā un plānojuma nesakrītības gadījumā savlaicīgi pieaicināt projekta autorus risinājuma precizēšanai.
3. Visus jaunus materiālus izvēlējies, bet esošos neatbilstošos apstrādāt atbilstoši LBN 201-10; LBN 007-10 un LBN 208-08 normatīvu prasībām.
4. Darbus veikt sertificētu meistarū uzraudzībā. Meistari atbilstoši darbu specifikai - jumīki, elektrīki, galdnieki utt.

6.

7. Paredzēta vējtvera grīdas konstrukcijas demontāža, jaunas grīdas izbūve. Jaunās grīdas atzīme ± 0.00 .

Pasūtītājs: Nīcas novada dome
Reg. Nr. 90000031531

Amats	Uzvārds	Paraksts	Nīcas ambulances ieejas mezgļa vienkāršotā atjaunošana Skolas iela 5, Nīca	01/15-323 2015. g.
Proj. vad.	R. Jakušonoks	<i>R. Jakušonoks</i>		
Arhitekts	A. Siliņa	<i>A. Siliņa</i>		
Būvtehn.	R. Kalniņš	<i>R. Kalniņš</i>		
			AR DAĻA	Stadija VA
			Griezums A-A	Lapa VA - 2
				Mērogs M 1:50
				A/S "Būvmeistars" Grobīpa, Lielā iela 28 buvmeistars.as@inbox.lv