


Fasāde asīs 11-17; M:200 - ar ventilācijas iekārtu nojumi

Projektētā nojume

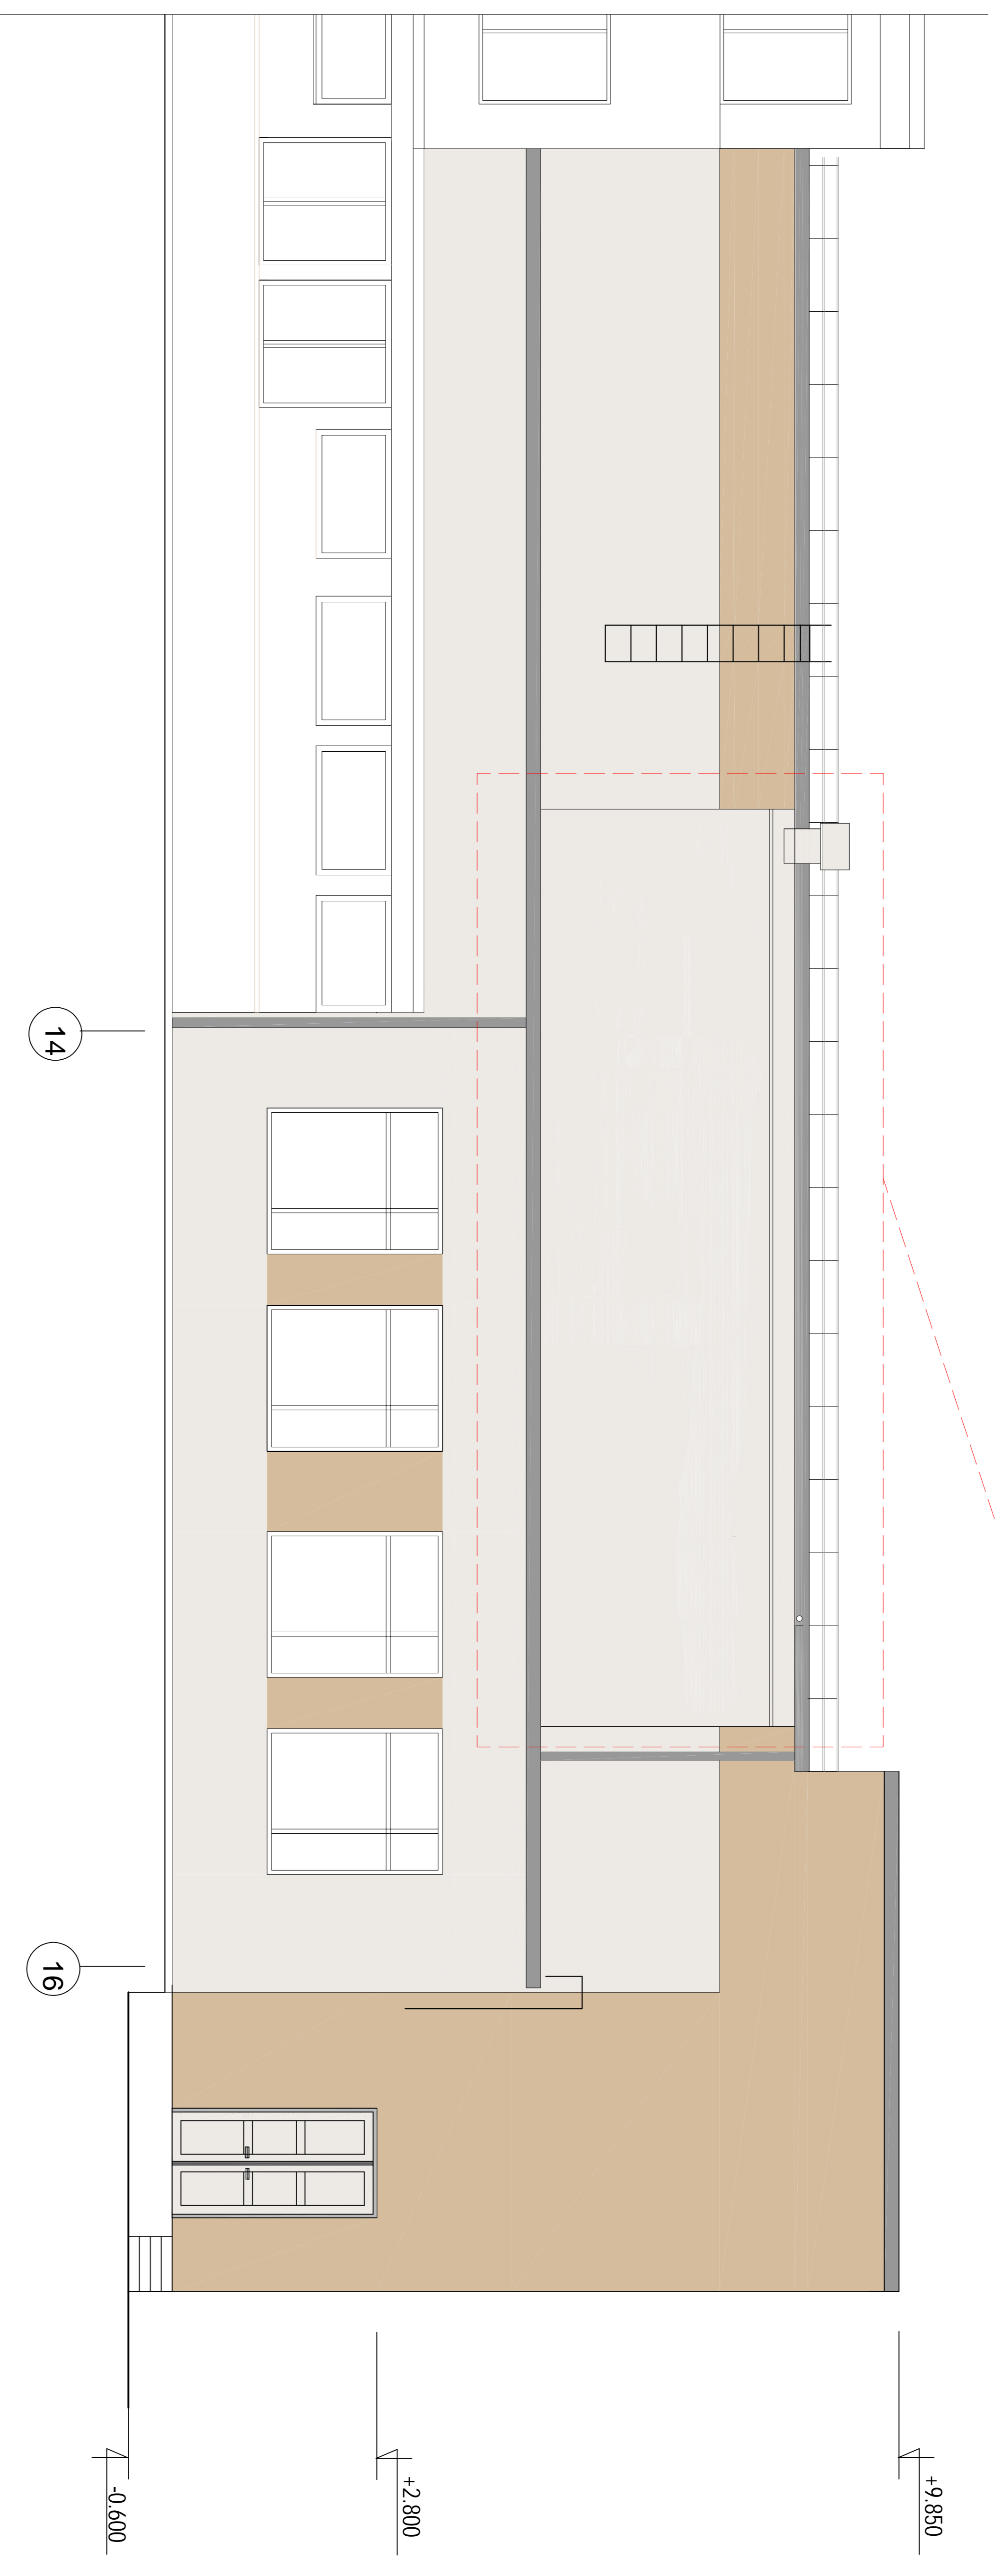

Pasūtītājs: <Nīcas novada pašvaldība>	Komplekss: Nīcas kultūras namu Bārtas iela 6, Nīcas pagasts	Rasējums: 1. stāva plāns	Stadija: Skīču projekts	Paraksts	Datums	Marka	Lapa	Lapas
			Proj. vadītājs			AR	1	6
			Proj. daļas vad.					
			Projektēja	A. Keidāns				
Objekts: Ventilācijas iekārtu nojume		Mērogs: 1 : 100						2011