
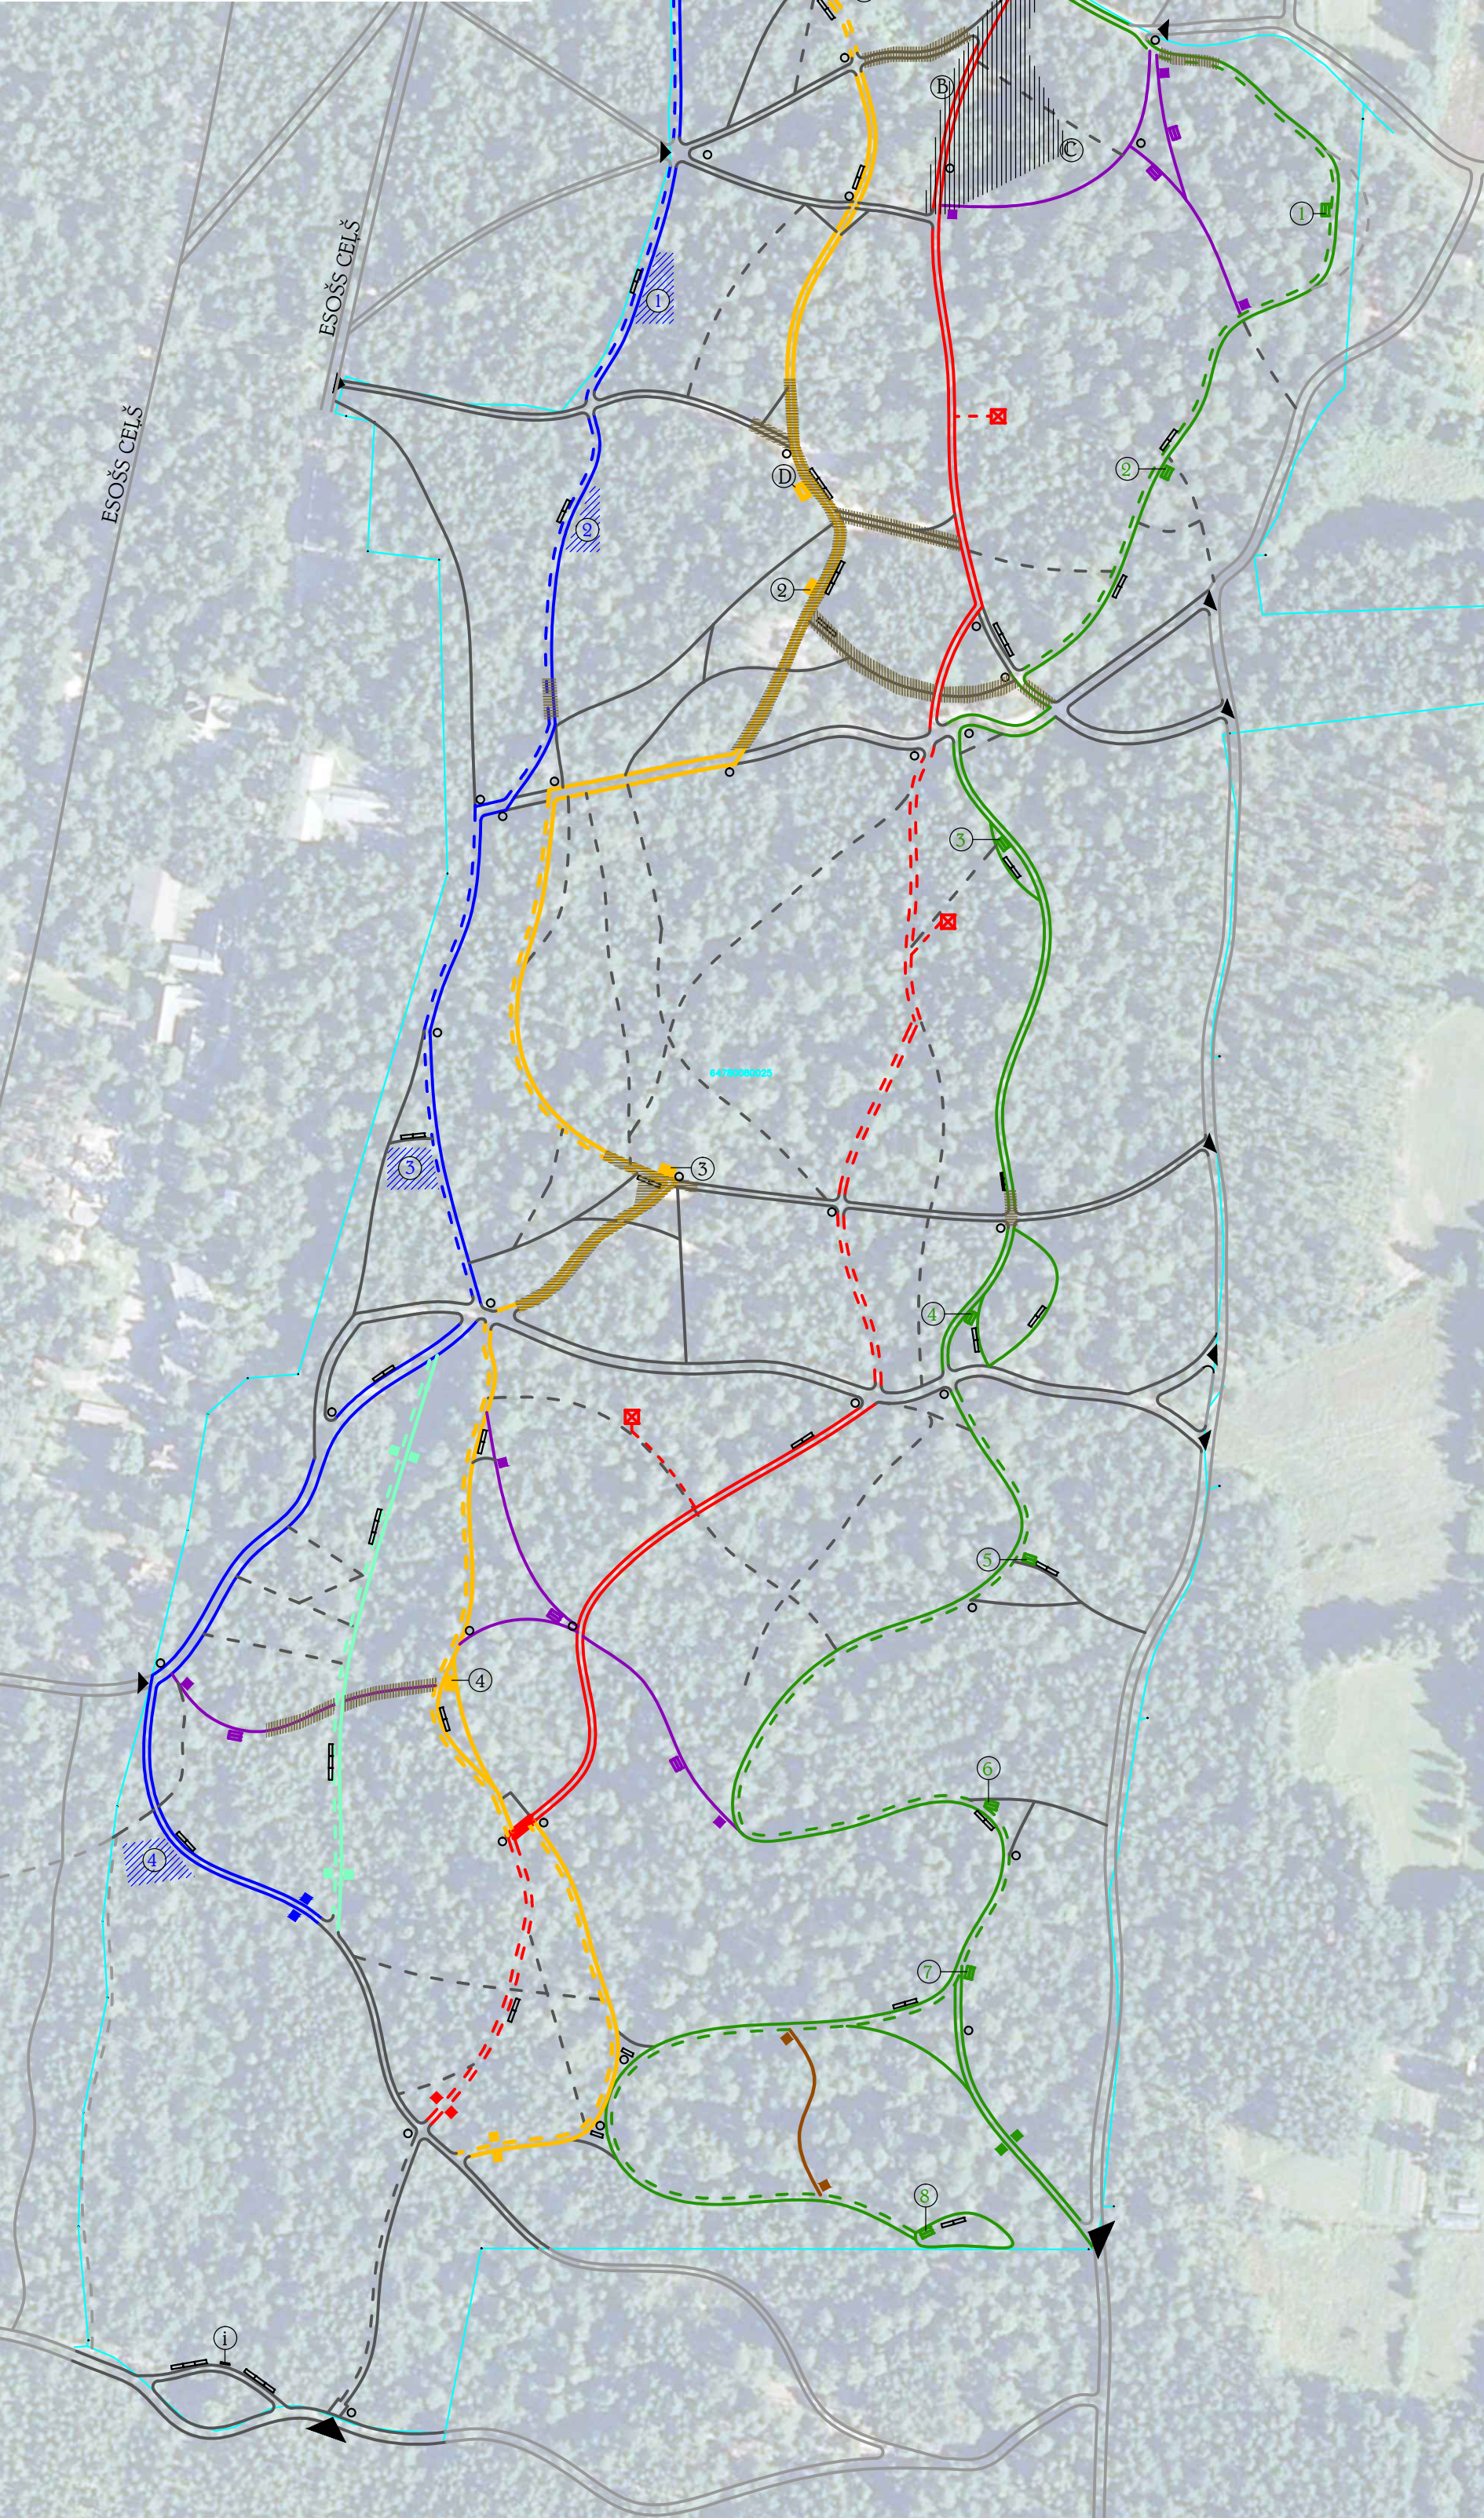


SITUĀCIJAS SHĒMA DABAS PARKAM "BERNĀTĪ"
VĪZIJA DABAS TAKĀM 25.5ha PLATĪBĀ

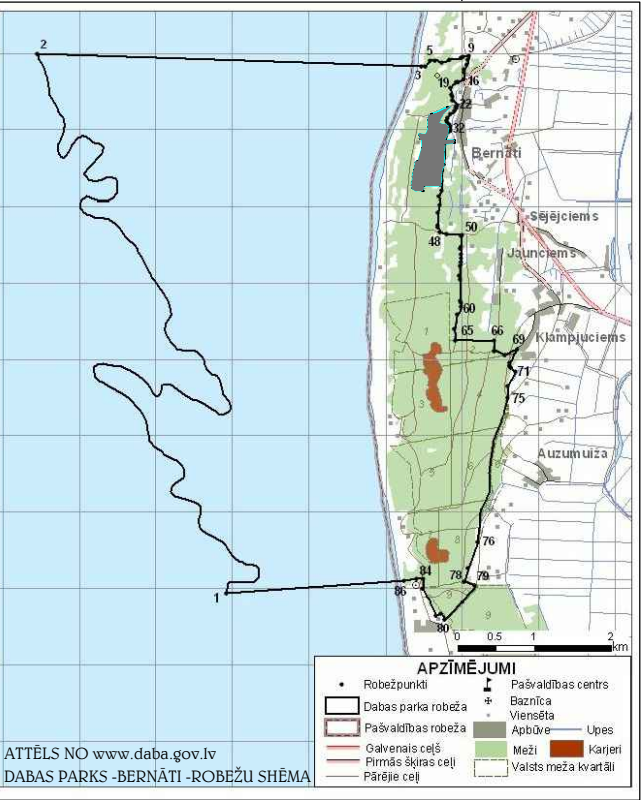

VĪZIJA DABAS TAKĀM 25.5ha PLATĪBĀ
DABAS PARKĀ "BERNĀTĪ"
M 1: 2000

PIEŅĒMTIE APZĪMĒJUMI:

- TERITORIJAS ROBEŽA
- GALVENĀS IEEJAS UN IZEJAS
- PAKĀRTOTĀS IEEJAS UN IZEJAS
- ESOŠAS TAKAS, CEĻI TERITORIJĀ- SAGLABĀJAMAS
- MAZAS TACIŅAS TERITORIJĀ - NETIEK ATTĪSTĪTAS
- ĻOTI MAZAS TACIŅAS - NETIEK ATTĪSTĪTAS
- ESOŠA TAKA. NEPIECIEŠAMS TAKU IZVEIDOT PLATĀKU. JA NEPIECIEŠAMS, TAD PAPILDINA AR DABĪGU SEGUMU (PRIEŽU SKUJĀM VAI MULČU), ATTĪRA NO SAKRITUŠIEM KOKIEM.
- ESOŠAS TAKAS, CEĻI ĀRPUS TERITORIJAS
- MAZAS TACIŅAS ĀRPUS TERITORIJAS
- ĻOTI MAZAS TACIŅAS ĀRPUS TERITORIJAS
- VIETAS, KUR NOVĪETOT INFORMĀCIJAS STENDUS
- VIETAS, KUR NOVĪETOT NORĀDES
- VIETAS, KUR IZVĪETOT GAROS SOLUS AR ATKRITUMA TVERTNĒM
- ZONAS, KUR IZVĪETOT KOKA LAIPAS VAI KOKA KĀPNES
- ZONA, KUR IZVĪETOT SKULPTŪRAS
- KOORDINĀTES

IZVEIDOTA "LAIMAS TAKA":

- ESOŠA TAKA. IZVĪETO MAZĀS ARH. FORMAS. JA NEPIECIEŠAMS, TAD PAPILDINA AR DABĪGU SEGUMU (PRIEŽU SKUJĀM VAI MULČU), ATTĪRA NO SAKRITUŠIEM KOKIEM.
- ESOŠA TAKA. IZVĪETO MAZĀS ARH. FORMAS. DAŽOS POSMOS NEPIECIEŠAMS TAKU IZVEIDOT (PLATĀKU). JA NEPIECIEŠAMS, TAD PAPILDINA AR DABĪGU SEGUMU (PRIEŽU SKUJĀM VAI MULČU), ATTĪRA NO SAKRITUŠIEM KOKIEM.
- ESOŠA MAZA - ZVĒRU IESTAIGĀTA TAKA. IZVĪETO MAZĀS ARH. FORMAS. NEPIECIEŠAMS TAKU IZVEIDOT. PAPILDINA AR DABĪGU SEGUMU (PRIEŽU SKUJĀM VAI MULČU).
- JAUNS SAVIENOJUMA POSMS
- VIETA, KUR NOVĪETOT "LAIMAS VĀRTUS"
- ZONAS "LAIMAS ISTABIŅĀS" - LAPENES VAI GALDS AR SOLIEM

IZVEIDOTA "MĀRAS TAKA":

- ESOŠA TAKA. IZVĪETO MAZĀS ARH. FORMAS. JA NEPIECIEŠAMS, TAD PAPILDINA AR DABĪGU SEGUMU (PRIEŽU SKUJĀM VAI MULČU), ATTĪRA NO SAKRITUŠIEM KOKIEM.
- ESOŠA TAKA. IZVĪETO MAZĀS ARH. FORMAS. DAŽOS POSMOS NEPIECIEŠAMS TAKU IZVEIDOT (PLATĀKU). JA NEPIECIEŠAMS, TAD PAPILDINA AR DABĪGU SEGUMU (PRIEŽU SKUJĀM VAI MULČU), ATTĪRA NO SAKRITUŠIEM KOKIEM.
- VIETA, KUR NOVĪETOT "MĀRAS VĀRTUS"
- VIETAS, KUR IZVĪETOT STENDUS PAR "BERNĀTU DABAS PARKU".
1. ŪDENS - JŪRA. 2. ZĪVIS 3. GAISS - KLIMATS. 4. PUTNI. 5. ZEME - ĢEOLOĢIJA. 6. AUGI. 7. DŽĪVNIEKI UN 8. KĀS IR DABAS PARKS?

IZVEIDOTA "SAULES TAKA":

- ESOŠA TAKA. IZVĪETO MAZĀS ARH. FORMAS. JA NEPIECIEŠAMS, TAD PAPILDINA AR DABĪGU SEGUMU (PRIEŽU SKUJĀM VAI MULČU), ATTĪRA NO SAKRITUŠIEM KOKIEM.
- ESOŠA TAKA. IZVĪETO MAZĀS ARH. FORMAS. DAŽOS POSMOS NEPIECIEŠAMS TAKU IZVEIDOT (PLATĀKU). JA NEPIECIEŠAMS, TAD PAPILDINA AR DABĪGU SEGUMU (PRIEŽU SKUJĀM VAI MULČU), ATTĪRA NO SAKRITUŠIEM KOKIEM.
- ESOŠA MAZA - ZVĒRU IESTAIGĀTA TAKA. IZVĪETO MAZĀS ARH. FORMAS. NEPIECIEŠAMS TAKU IZVEIDOT. PAPILDINA AR DABĪGU SEGUMU (PRIEŽU SKUJĀM VAI MULČU).
- VIETA, KUR NOVĪETOT "SAULES VĀRTUS"
- ZONA, KUR IZVEIDOT KOKA TORNI AR SKATU UZ JŪRU - SAULRIETU.
- VIETAS, KUR IZVĪETOT STENDUS. INFORMĀCIJA KĀ VEIDOJAS:
1. SARKANAIS DZINTARS. 2. DZELTENĀIS DZINTARS. 3. BALTAIS DZINTARS UN 4. TUMŠĀIS DZINTARS.

IZVEIDOTA "MĒNESS TAKA":

- ESOŠA TAKA. IZVĪETO MAZĀS ARH. FORMAS. JA NEPIECIEŠAMS, TAD PAPILDINA AR DABĪGU SEGUMU (PRIEŽU SKUJĀM VAI MULČU), ATTĪRA NO SAKRITUŠIEM KOKIEM.
- ESOŠA TAKA. IZVĪETO MAZĀS ARH. FORMAS. DAŽOS POSMOS NEPIECIEŠAMS TAKU IZVEIDOT (PLATĀKU). JA NEPIECIEŠAMS, TAD PAPILDINA AR DABĪGU SEGUMU (PRIEŽU SKUJĀM VAI MULČU), ATTĪRA NO SAKRITUŠIEM KOKIEM.
- VIETA, KUR NOVĪETOT "MĒNESS VĀRTUS"
- ZONA AR ŠŪPOLĒM. 1. ŠŪPULTĪKLI. 2. SVĪRU ŠŪPOLES. 3. KLASISKĀS ŠŪPOLES UN 4. LIELDIENU ŠŪPOLES

IZVEIDOTA "DIEVA TAKA":

- ESOŠA TAKA. IZVĪETO MAZĀS ARH. FORMAS. DAŽOS POSMOS NEPIECIEŠAMS TAKU IZVEIDOT (PLATĀKU). JA NEPIECIEŠAMS, TAD PAPILDINA AR DABĪGU SEGUMU (PRIEŽU SKUJĀM VAI MULČU), ATTĪRA NO SAKRITUŠIEM KOKIEM.
- VIETA, KUR NOVĪETOT "DIEVA VĀRTUS"

IZVEIDOTA "JUMA TAKA":

- JAUNS KOKA TILTS, KAS SAVIENOTU DIVAS ĻOTI LĪDZIGAS MEŽA KĀPAS
- VIETA, KUR NOVĪETOT "JUMA VĀRTUS"

IZVEIDOTA "PĒRKONA TAKA":

- ESOŠAS ŠAURAS TAKAS. SAGLABĀ TAKAS PLATUMU. IZVĪETO MAZĀS ARH. FORMAS. JA NEPIECIEŠAMS, TAD PAPILDINA AR DABĪGU SEGUMU (PRIEŽU SKUJĀM VAI MULČU), ATTĪRA NO SAKRITUŠIEM KOKIEM.
- VIETA, KUR NOVĪETOT "PĒRKONA VĀRTUS"
- VIETAS, KUR IZVĪETOT STENDUS AR LATVJU TAUTAS DIEVĪBĀM

PIEZĪMES:

- DABAS TAKU VĪZIJA IZSTRĀDĀTA PLĀNĀ SHEMATISKI UZ AEROFOTO UN ROBEŽPLĀNA - BEZ TOPOGRĀFISKĀ UZMĒRIJUMA.
- MĒROGĀ 1 : 2000 NAV IESPĒJAMS PARĀDĪT MAZĀS ARH. FORMAS ATBILSTOŠĀ MĒROGĀ, TĀPĒC IR NORĀDĪTAS VIETAS VAI ZONAS, KUR IZVĪETOT.
- PUNKTI DOTI GPS KOORDINĀTĒS. KOORDINĀTES DOT TIKAI APTUVENU VIETU TERITORIJĀ (nobides var sasniegt ~10m dabā).

KOORDINĀTES:

(šīs koordinātes dod aptuvenu novietojumu teritorijā)
Zona kurā izvieto skulptūras.
A. N 56.22.36, E 20.58.58
B. N 56.22.35, E 20.58.58
C. N 56.22.34, E 20.58.59
Aptuvena vieta, kur novietot koka torni.
D. N 56.22.30, E 20.58.55